

NORD

12h

12g

"ad" ad

12cf

12,00m

12m

12ch

⊙ -307

MOLBAK

Landinspektører A/S

Tlf.: 702 00 883, Fax: 702 00 884
www.molbak.dk, molbak@molbak.dk

Matr.nr.: 12ch

Nymarken, Himmelev

Roskilde Kommune

Region Sjælland

Areal beregnet efter opmåling: 4162 m²

Kortet er i overensstemmelse med
registreringen i matriklen

Udfærdiget i november 2016 i anledning af udstykning

Målforshold: 1:1000

Landinspektør j.nr.: 152253

Dann Koldkjær


Landinspektør

Dato: 2. november 2016



Koordinatliste System 34S-GPSNet.dk

Pkt	Y	X	Beskrivelse
1	137140.97	99548.24	Skelptk jernrør -gl mål
2	137149.75	99548.29	Skelptk jernrør -gl mål
3	137149.63	99361.29	Skelptk jernrør
4	137149.63	99354.13	Skelptk jernrør
5	137149.59	99282.97	Skelptk gl. mål
6	137157.09	99282.69	Skelptk gl. mål
7	137157.07	99258.75	Skelptk jernrør
8	137149.61	99265.75	Skelptk jernrør
9	137012.64	99258.74	Skelptk gl. mål
10	136998.92	99258.74	Skelptk gl. mål
11	136998.92	99237.40	Skelptk gl. mål
12	136979.13	99237.41	Skelptk gl. mål
13	136979.12	99083.57	Skelptk gl. mål
14	136979.12	99065.26	Skelptk gl. mål
15	136979.12	99062.26	Skelptk gl. mål
16	136964.52	99062.26	Skelptk jernrør
17	136964.51	99083.60	Skelptk gl. mål
18	136957.59	99083.60	Skelptk gl. mål
19	136900.59	99083.60	Skelptk gl. mål
20	136888.66	99084.46	Skelptk jernrør
21	136856.85	99085.86	Skelptk jernrør
22	136855.00	99086.30	Skelptk jernrør
23	136853.46	99087.42	Skelptk jernrør
24	136847.79	99093.49	Skelptk jernrør
25	136847.20	99094.41	Skelptk jernrør
26	136846.96	99095.48	Skelptk jernrør
27	136846.60	99103.18	Skelptk jernrør
28	136844.10	99103.02	Skelptk jernrør
29	136844.41	99098.37	Skelptk gl. mål
30	136843.28	99115.56	Skelptk jernrør -gl mål
31	136839.01	99135.31	Skelptk jernrør -gl mål
32	136838.54	99140.27	Skelptk jernrør -gl mål
33	136837.52	99151.07	Skelptk jernrør -gl mål
34	136836.11	99173.50	Skelptk jernrør -gl mål
35	136888.61	99173.52	Skelptk jernrør -gl mål
36	136900.64	99173.50	Skelptk gl. mål
37	136900.58	99228.79	Skelptk gl. mål
38	136900.58	99233.53	Skelptk gl. mål
39	136900.57	99255.13	Skelptk gl. mål
40	136933.64	99287.87	Skelptk jernrør -gl mål
41	136928.02	99293.57	Skelptk jernrør -gl mål
42	136926.23	99291.79	Skelptk gl. mål
43	136926.56	99291.46	Skelptk gl. mål
44	136918.53	99283.51	Skelptk gl. mål
45	136918.20	99283.84	Skelptk gl. mål
46	136903.43	99269.22	Skelptk gl. mål
47	136893.25	99279.50	Skelptk gl. mål
48	136889.14	99279.40	Skelptk gl. mål
49	136889.14	99262.70	Skelptk gl. mål
50	136888.57	99262.69	Skelptk gl. mål
51	136888.59	99224.19	Skelptk gl. mål
52	136899.29	99322.80	Skelptk gl. mål
53	136845.95	99330.28	Skelptk gl. mål
54	136845.50	99316.48	Skelptk gl. mål
55	136844.60	99262.70	Skelptk gl. mål
56	136834.60	99262.70	Skelptk gl. mål
57	136835.50	99316.75	Skelptk gl. mål
58	136835.99	99331.72	Skelptk jernrør
59	136900.97	99329.42	Skelptk gl. mål
60	136940.32	99379.45	Skelptk gl. mål
61	136947.21	99388.16	Skelptk jernrør
62	136999.51	99388.16	Skelptk gl. mål
63	137023.51	99388.16	Skelptk gl. mål
64	137086.57	99374.73	Skelptk jernrør
65	137086.20	99367.65	Skelptk jernrør
66	137022.78	99381.16	Skelptk jernrør
67	136950.61	99381.16	Skelptk jernrør
68	136906.56	99325.20	Skelptk jernrør
69	136965.40	99265.74	Skelptk jernrør
70	137057.50	99265.74	Skelptk jernrør
71	137084.85	99258.75	Skelptk jernrør
72	136964.51	99256.69	Skelptk jernrør -gl mål
73	136964.51	99205.71	Skelptk gl. mål
74	136964.51	99179.49	Skelptk gl. mål
75	136964.51	99173.52	Skelptk gl. mål
76	136911.51	99402.12	Skelptk gl. mål
77	136923.48	99417.33	Skelptk gl. mål
78	137023.50	99534.24	Skelptk jernrør -gl mål
79	137028.59	99535.11	Skelptk jernrør -gl mål
80	137072.42	99542.20	Skelptk jernrør -gl mål
81	137149.69	99454.79	Skelptk jernrør
82	137061.77	99253.99	Bygning - mur
83	137050.50	99253.96	Bygning - mur
84	136999.53	99236.80	Bygning - mur
85	136934.01	99278.70	Bygning - mur
86	136918.60	99299.44	Bygning - mur
87	136897.86	99319.78	Bygning - mur
88	136899.68	99332.65	Bygning - mur
89	136905.16	99339.57	Bygning - mur
90	136929.47	99370.46	Bygning - mur
91	136936.14	99378.98	Bygning - mur

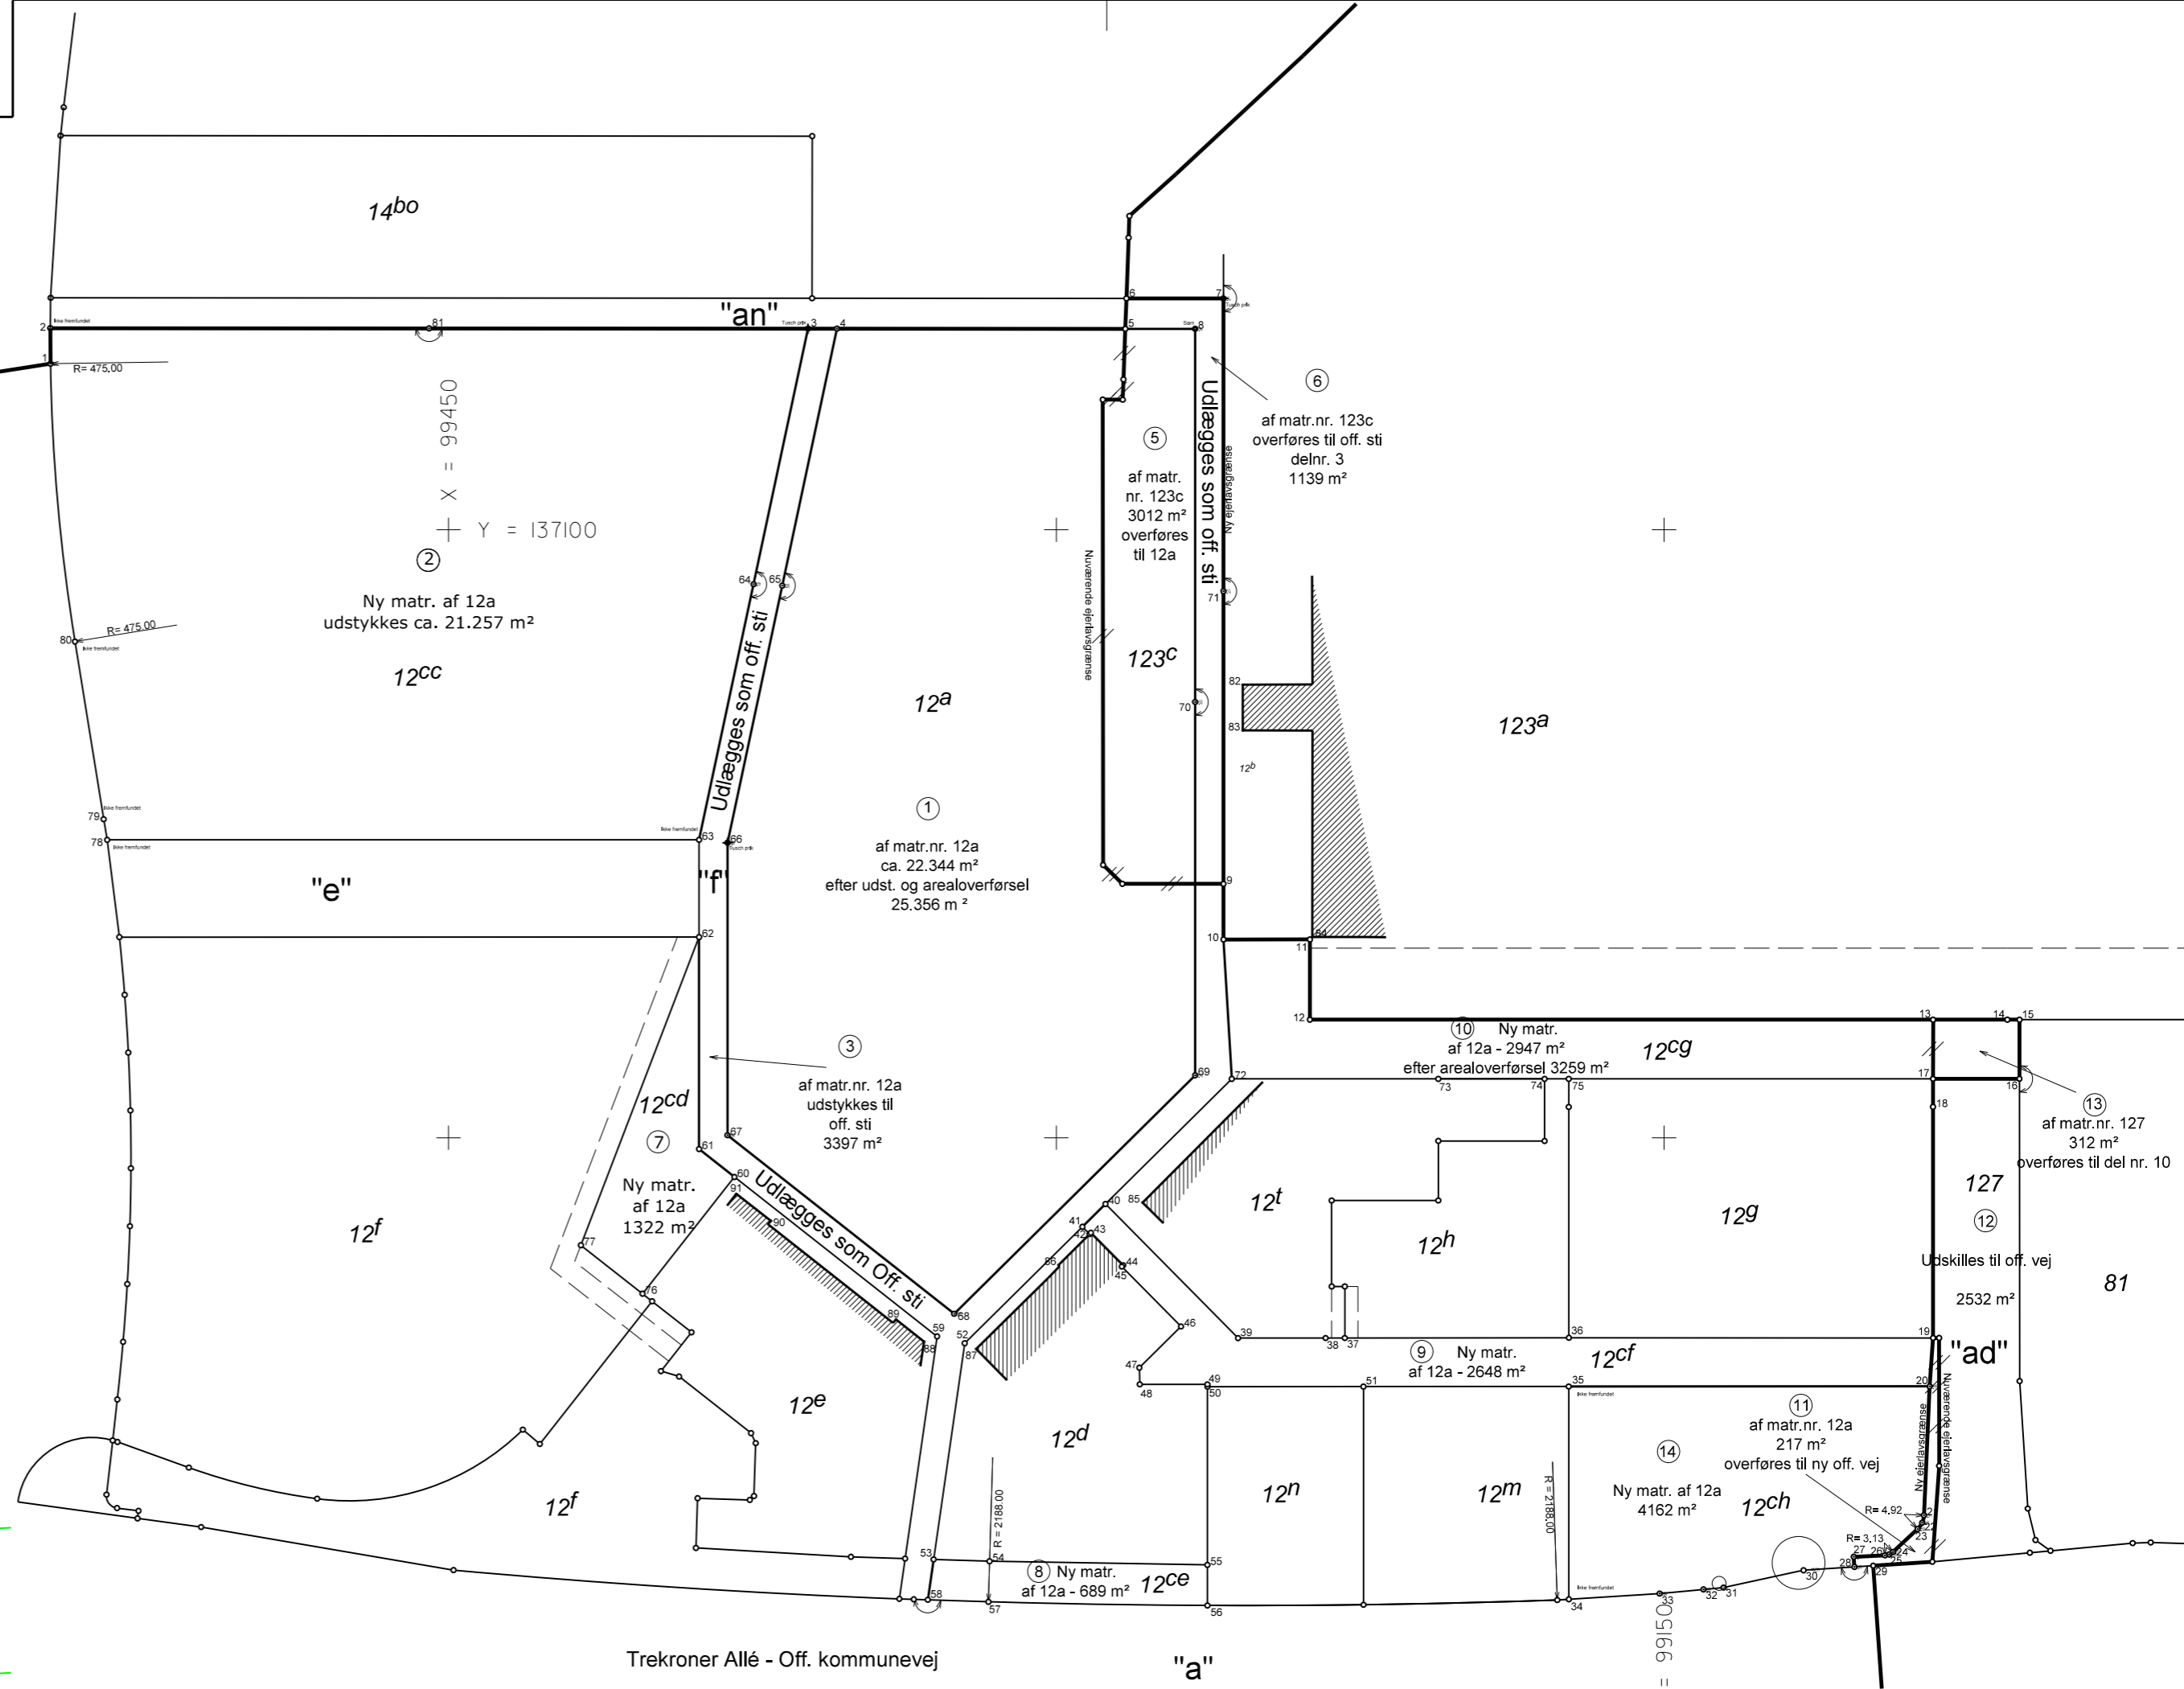

Matr. nr. 12a, 127 og 123c

Ejerlav: Nymarken, Himmelev og St. Hede, Roskilde Jorder

Kommune: Roskilde

Opmålt i : Marts 2016

Målforskel : 1 : 1500

Lsp. j. nr. : 152253

Dann Koldkjær
landinspektør

MØLBAK

Landinspektører A/S

Tlf.: 702 00 883 - Fax: 702 00 884
www.molbak.dk - molbak@molbak.dk

- Ledreborg Allé 130A, 4000 Roskilde
- Greveager 7, 2670 Greve
- Galoche Alle 15, 4600 Køge
- Østerbrogade 125, 1. sal, 2100 København Ø