

RAMSØ KOMMUNE

kommunevandløb nr 39


Syvbækken


LANDINSPEKTØRFIRMAET TOFT & MALMSKOV
 FARIMAGSVEJ 8, 4700 NÆSTVED telefon 55 72 01 49


Dato: marts 1999
 Jr.nr.: 28842

1:5000

Tegn.: D-1737

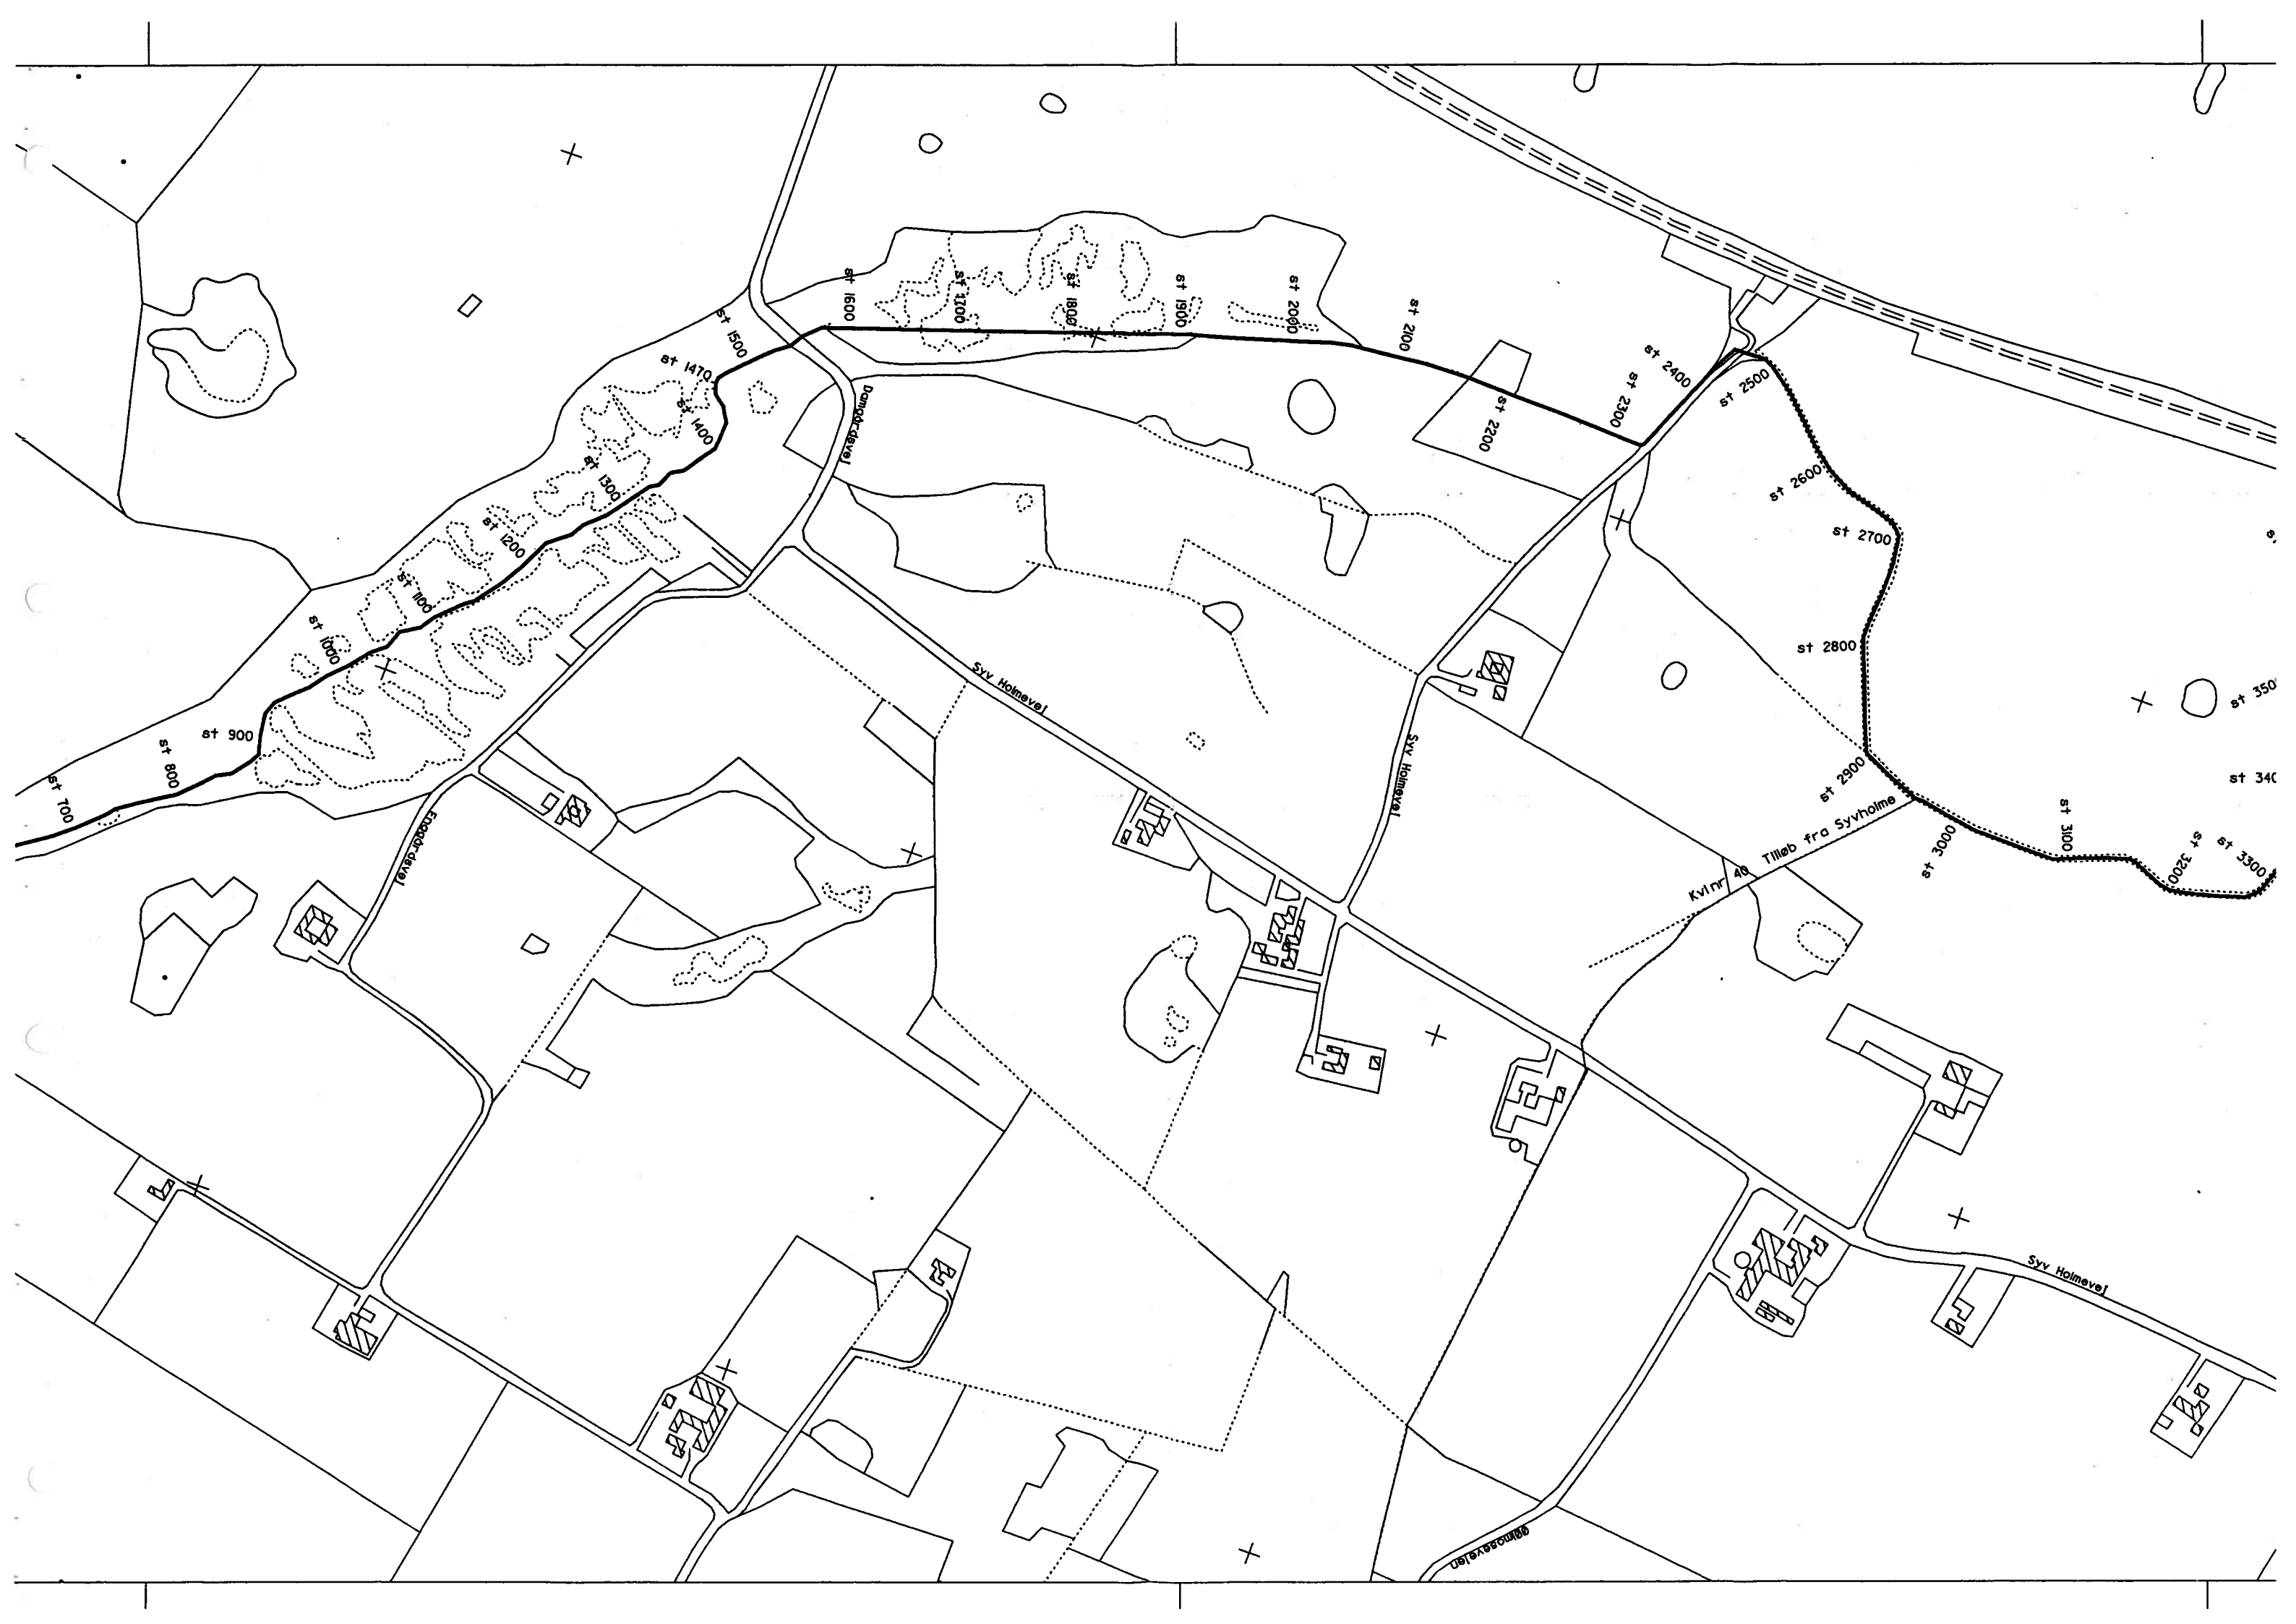

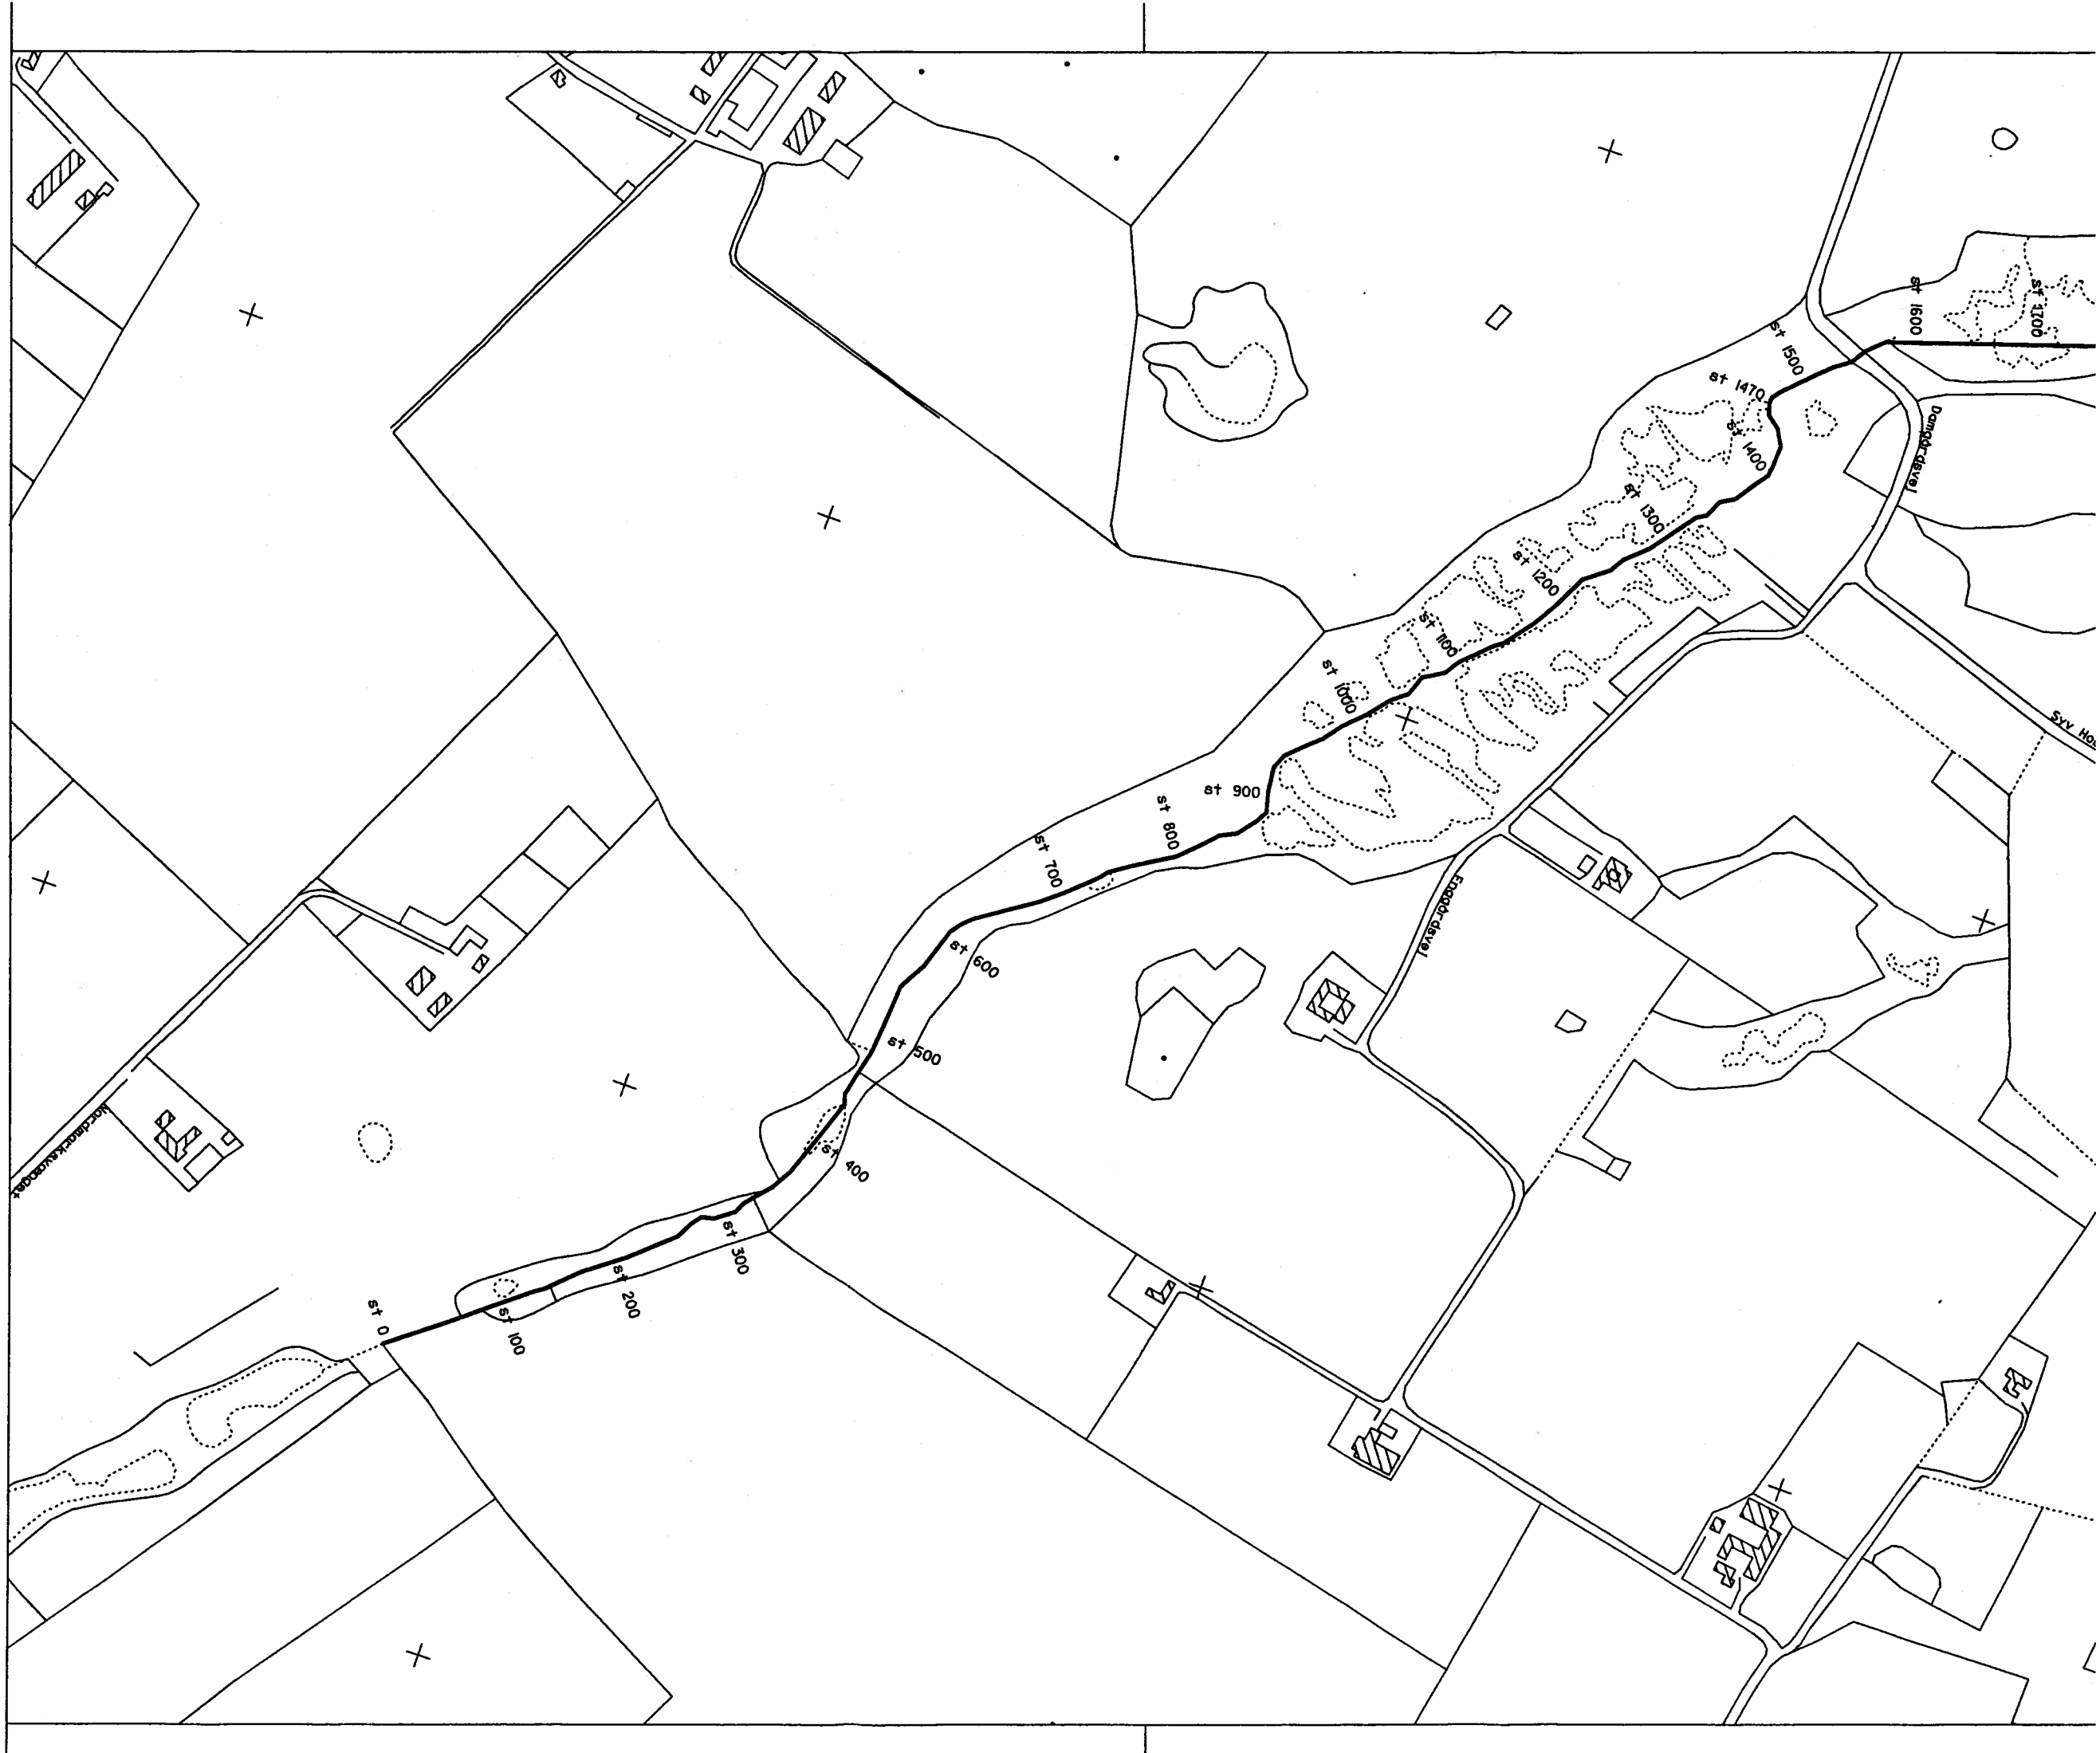

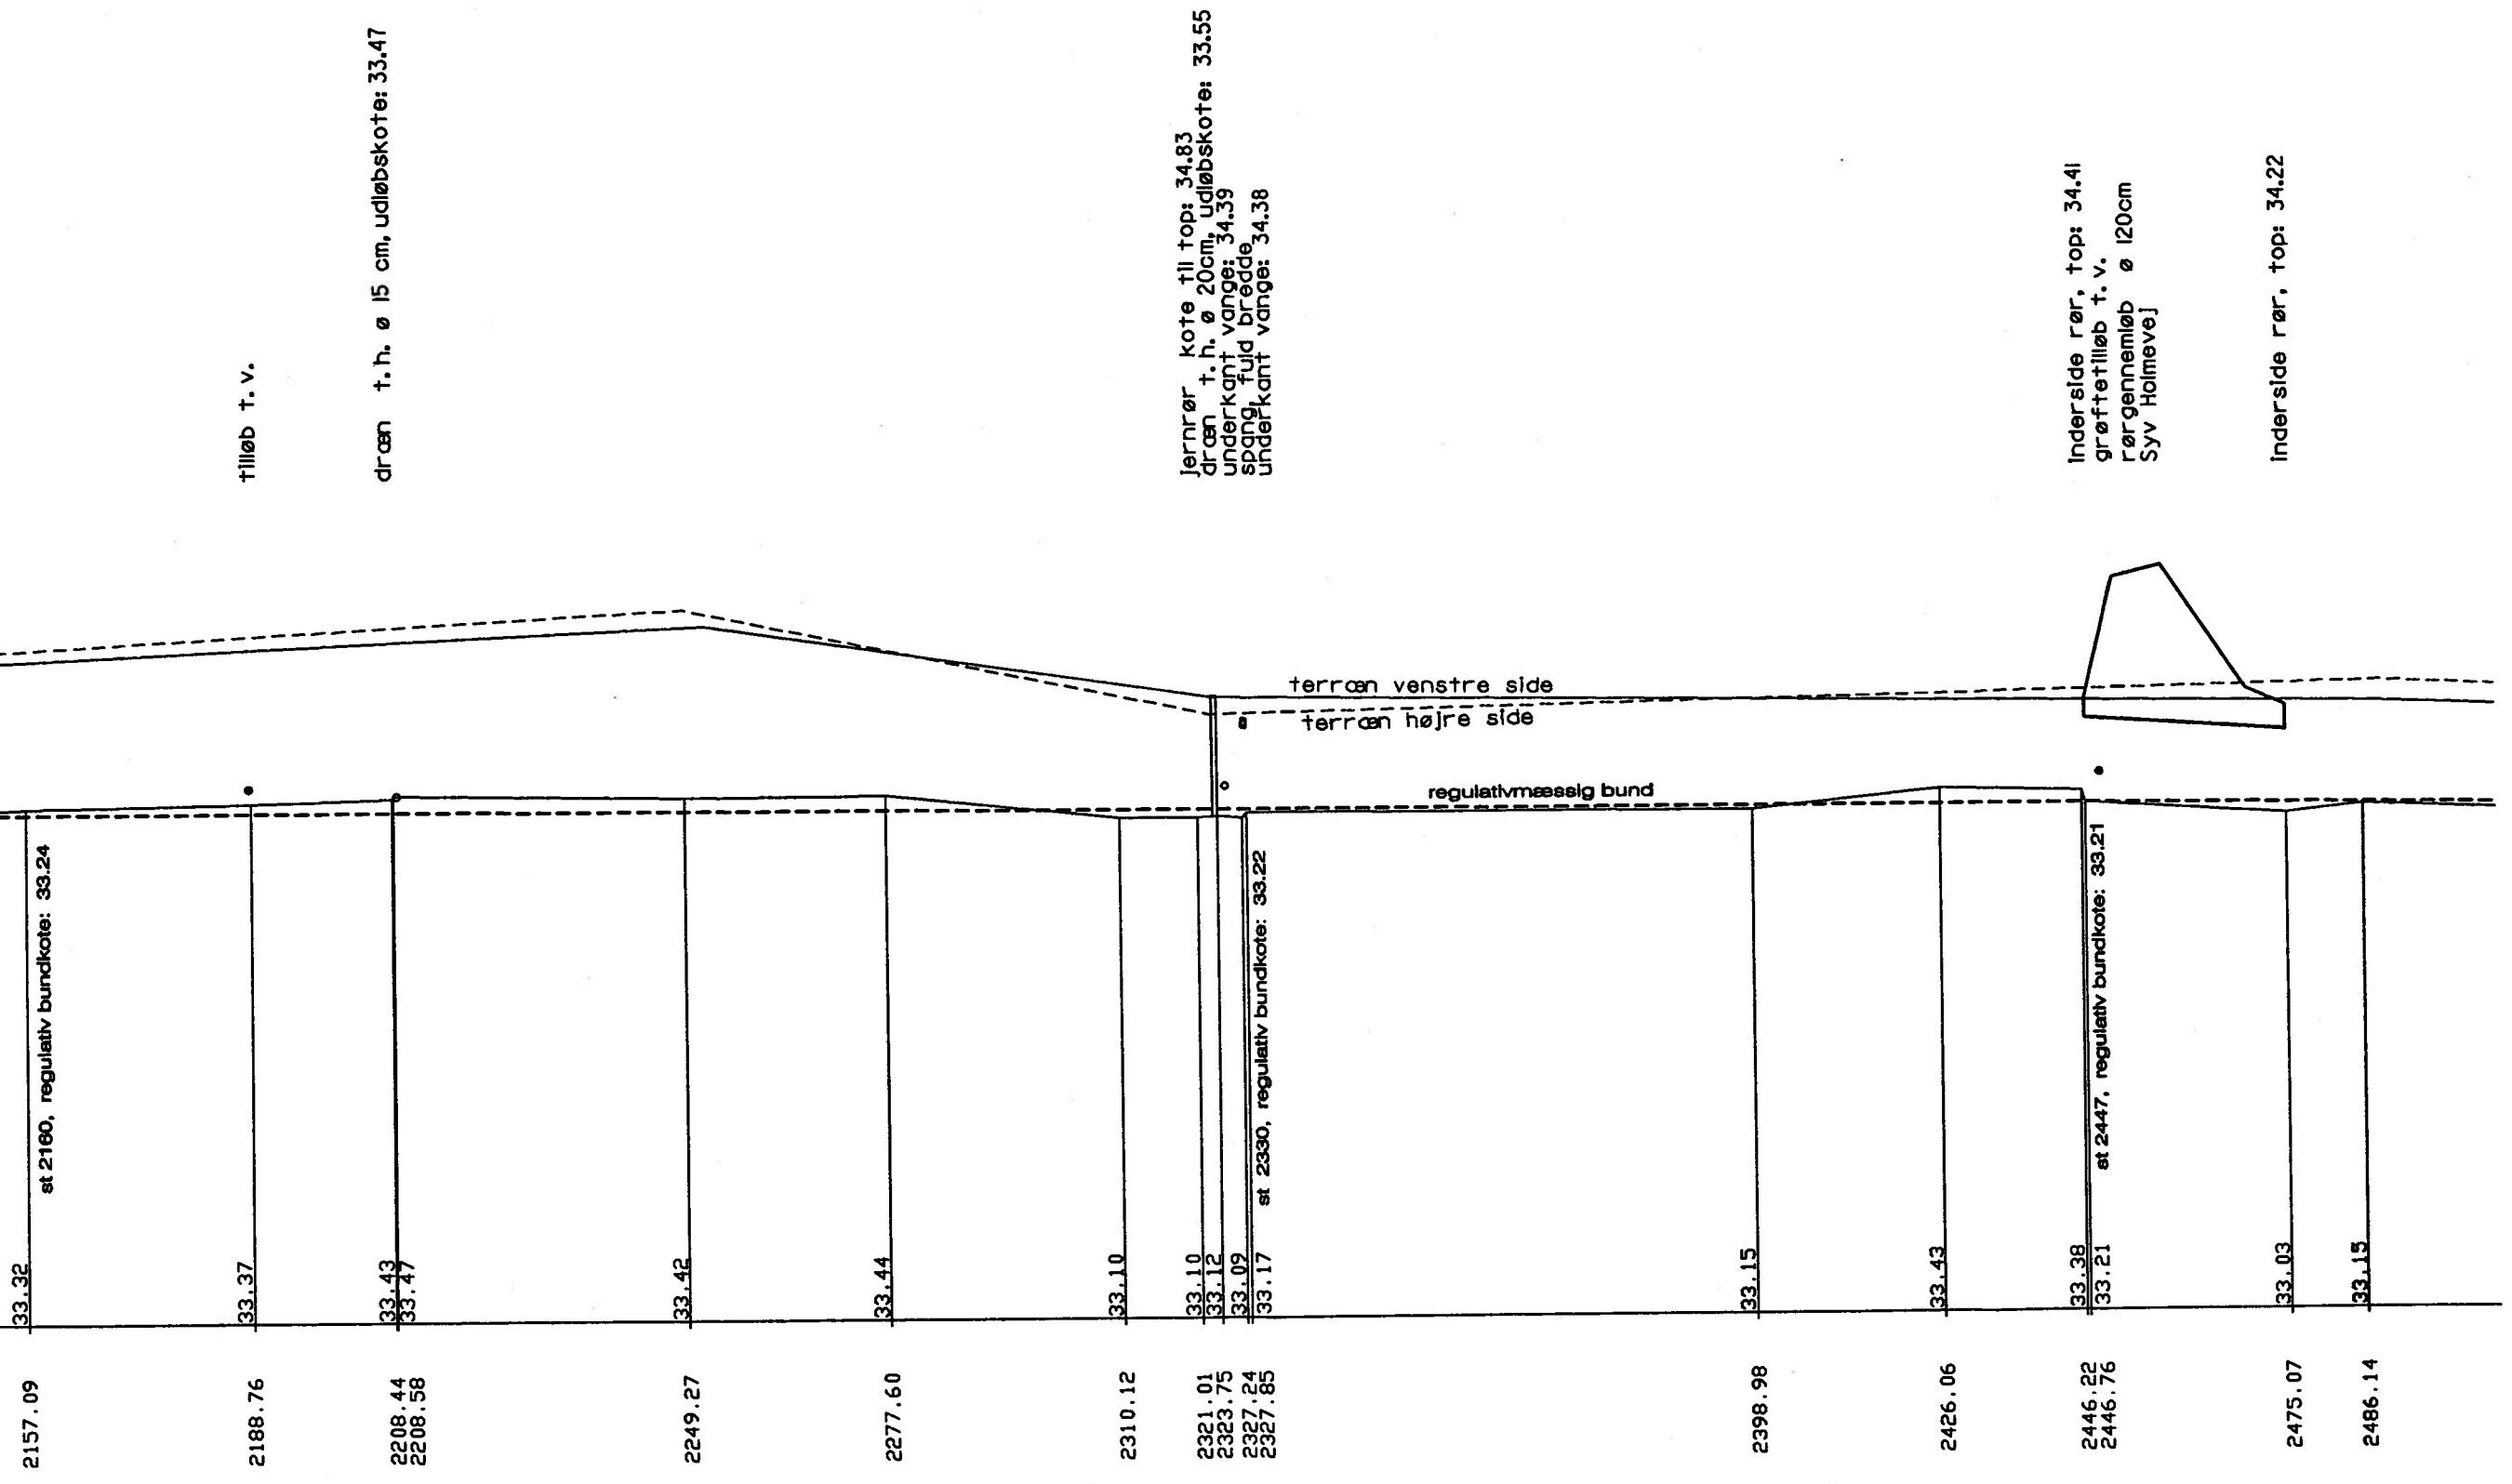

tilløb t. v.

dræn t. h. ø 15 cm, udløbskote: 33.47

Jernrør kote til top: 34.83
 dræn t. h. ø 20cm, udløbskote: 33.55
 underkant vange: 34.39
 spang, fuld bredde
 underkant vange: 34.38

Inderside rør, top: 34.41
 grøftetilløb t. v.
 rørgennemløb ø 120cm
 Syv Holmevej

Inderside rør, top: 34.22

RAMSØ KOMMUNE		
kommunevandløb nr 39		Syvbækken
LANDINSPEKTØRFIRMAET TOFT & MALMSKOV FARIMAGSVEJ 8, 4700 NÆSTVED telefon 53 72 01 49		Dato: marts 1999 Jr.nr.: 28842
		Tegn.: D-1721

underkant vange: 34.09
spang, fuld bredde
underkant vange: 34.23

underkant vange: 34.11
spang, fuld bredde
underkant vange: 34.20

Jernrør kote til top: 35.23

1903.11
33.23

1915.31
1915.84
33.20
33.34
st 1915, regulativ bundkote: 33.30

1941.85
33.27

1971.73
33.36

2001.85
33.23

2029.62
32.93


2048.22
2048.76
33.11
32.97

2064.04
33.21

2092.27
33.16


2117.54
33.10

2157.09
33.32
st 2160, regulativ bundkote: 33.24

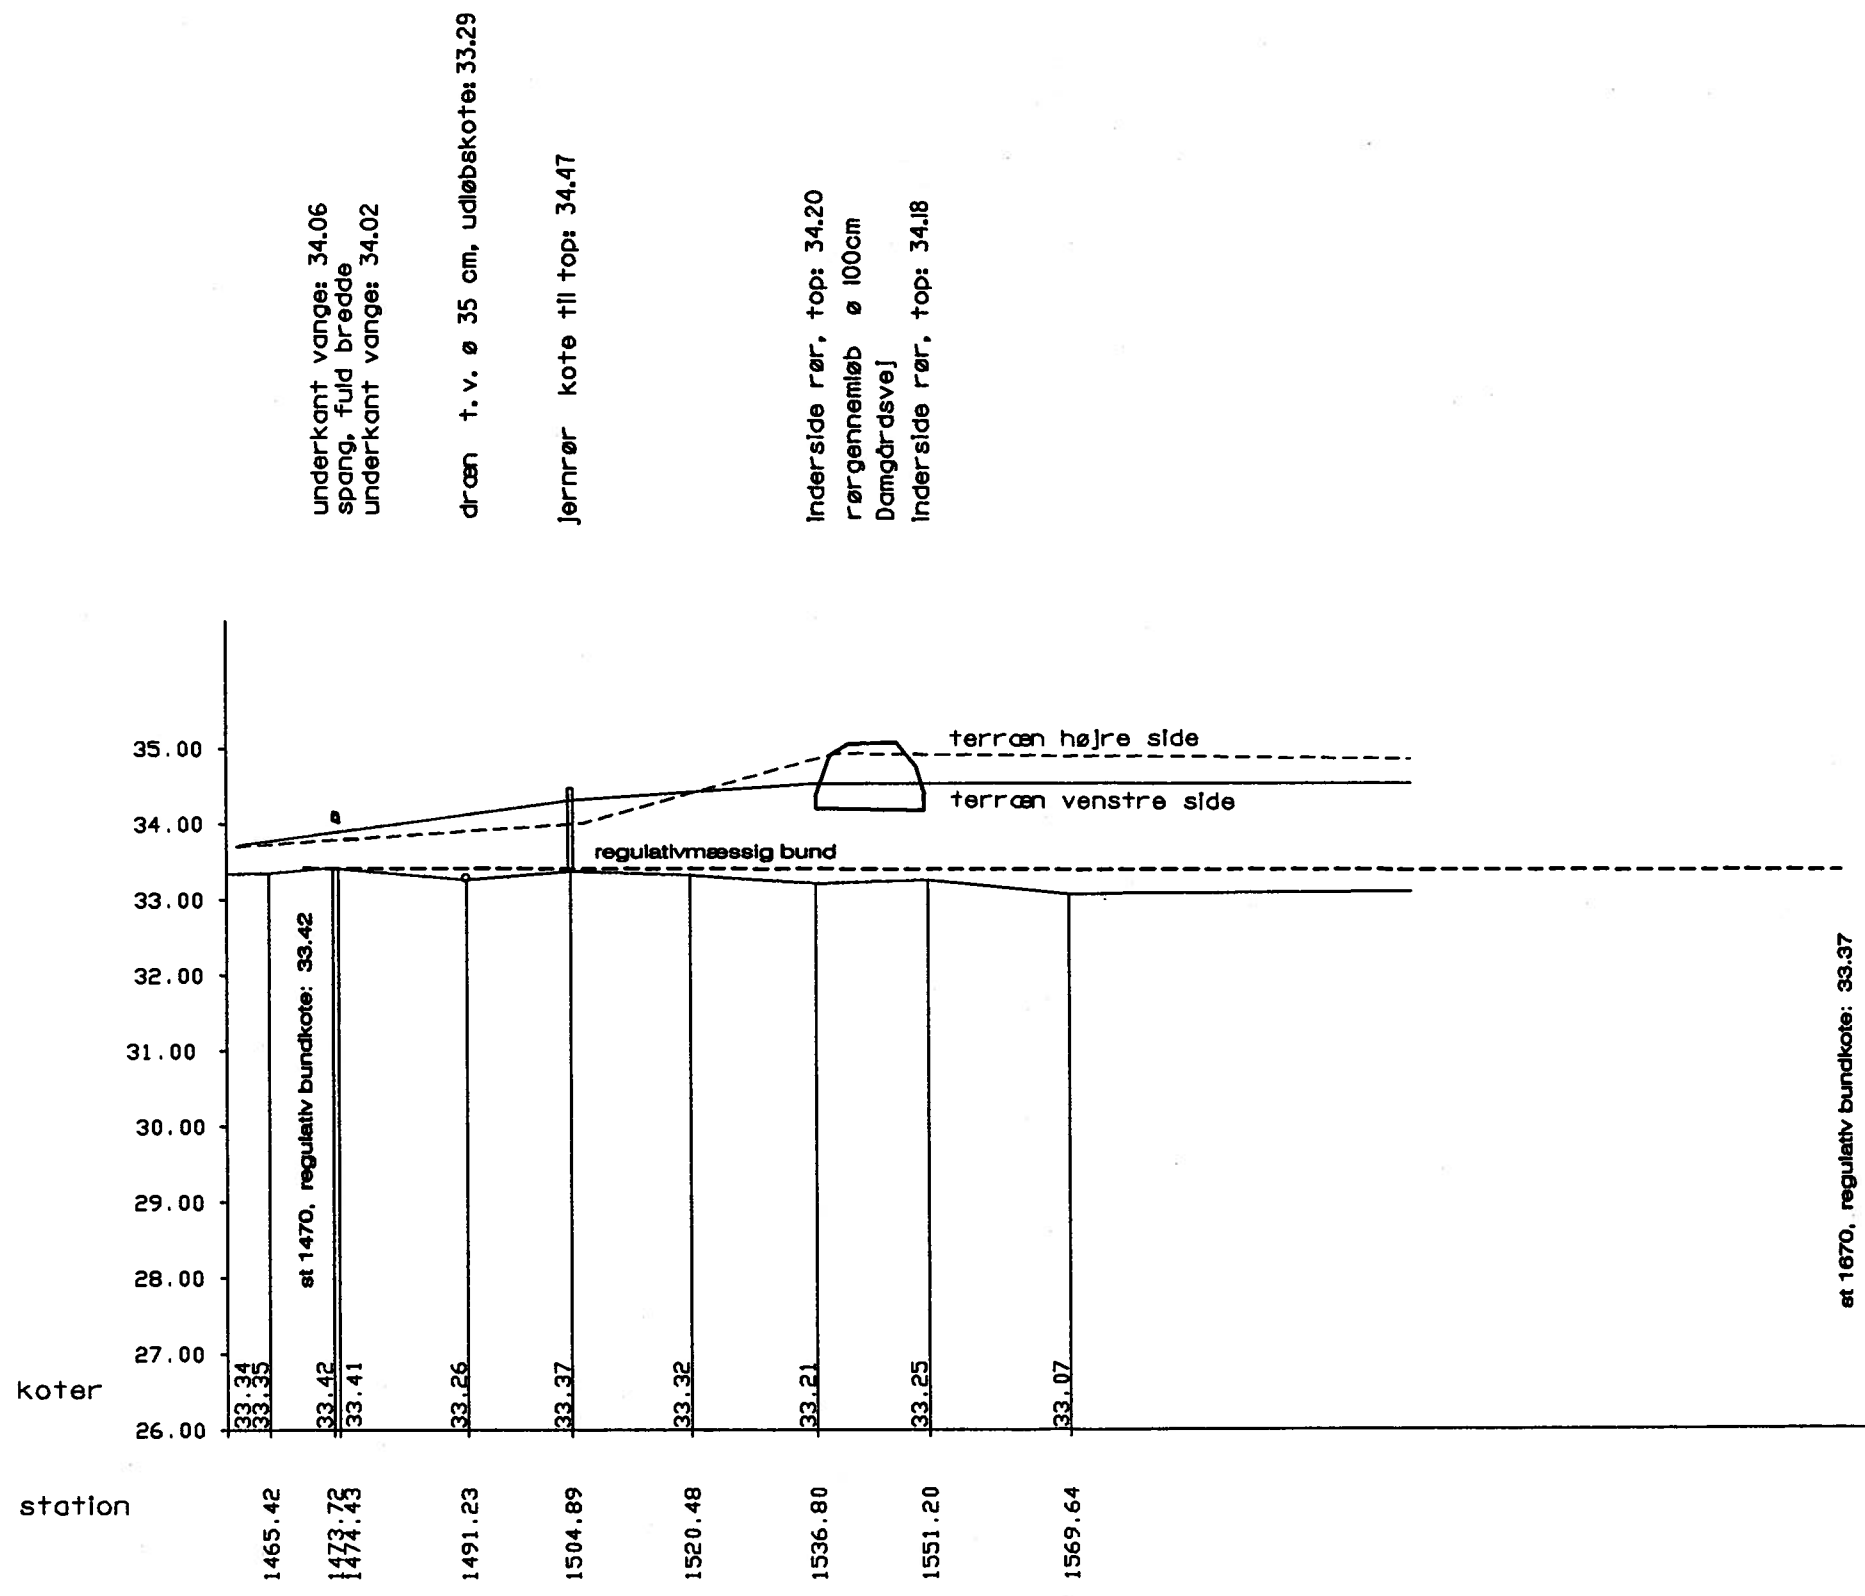

Ikke Indmålt

Højder 1:100
 Længder 1:1000
 Kotesystem: D. N. N.

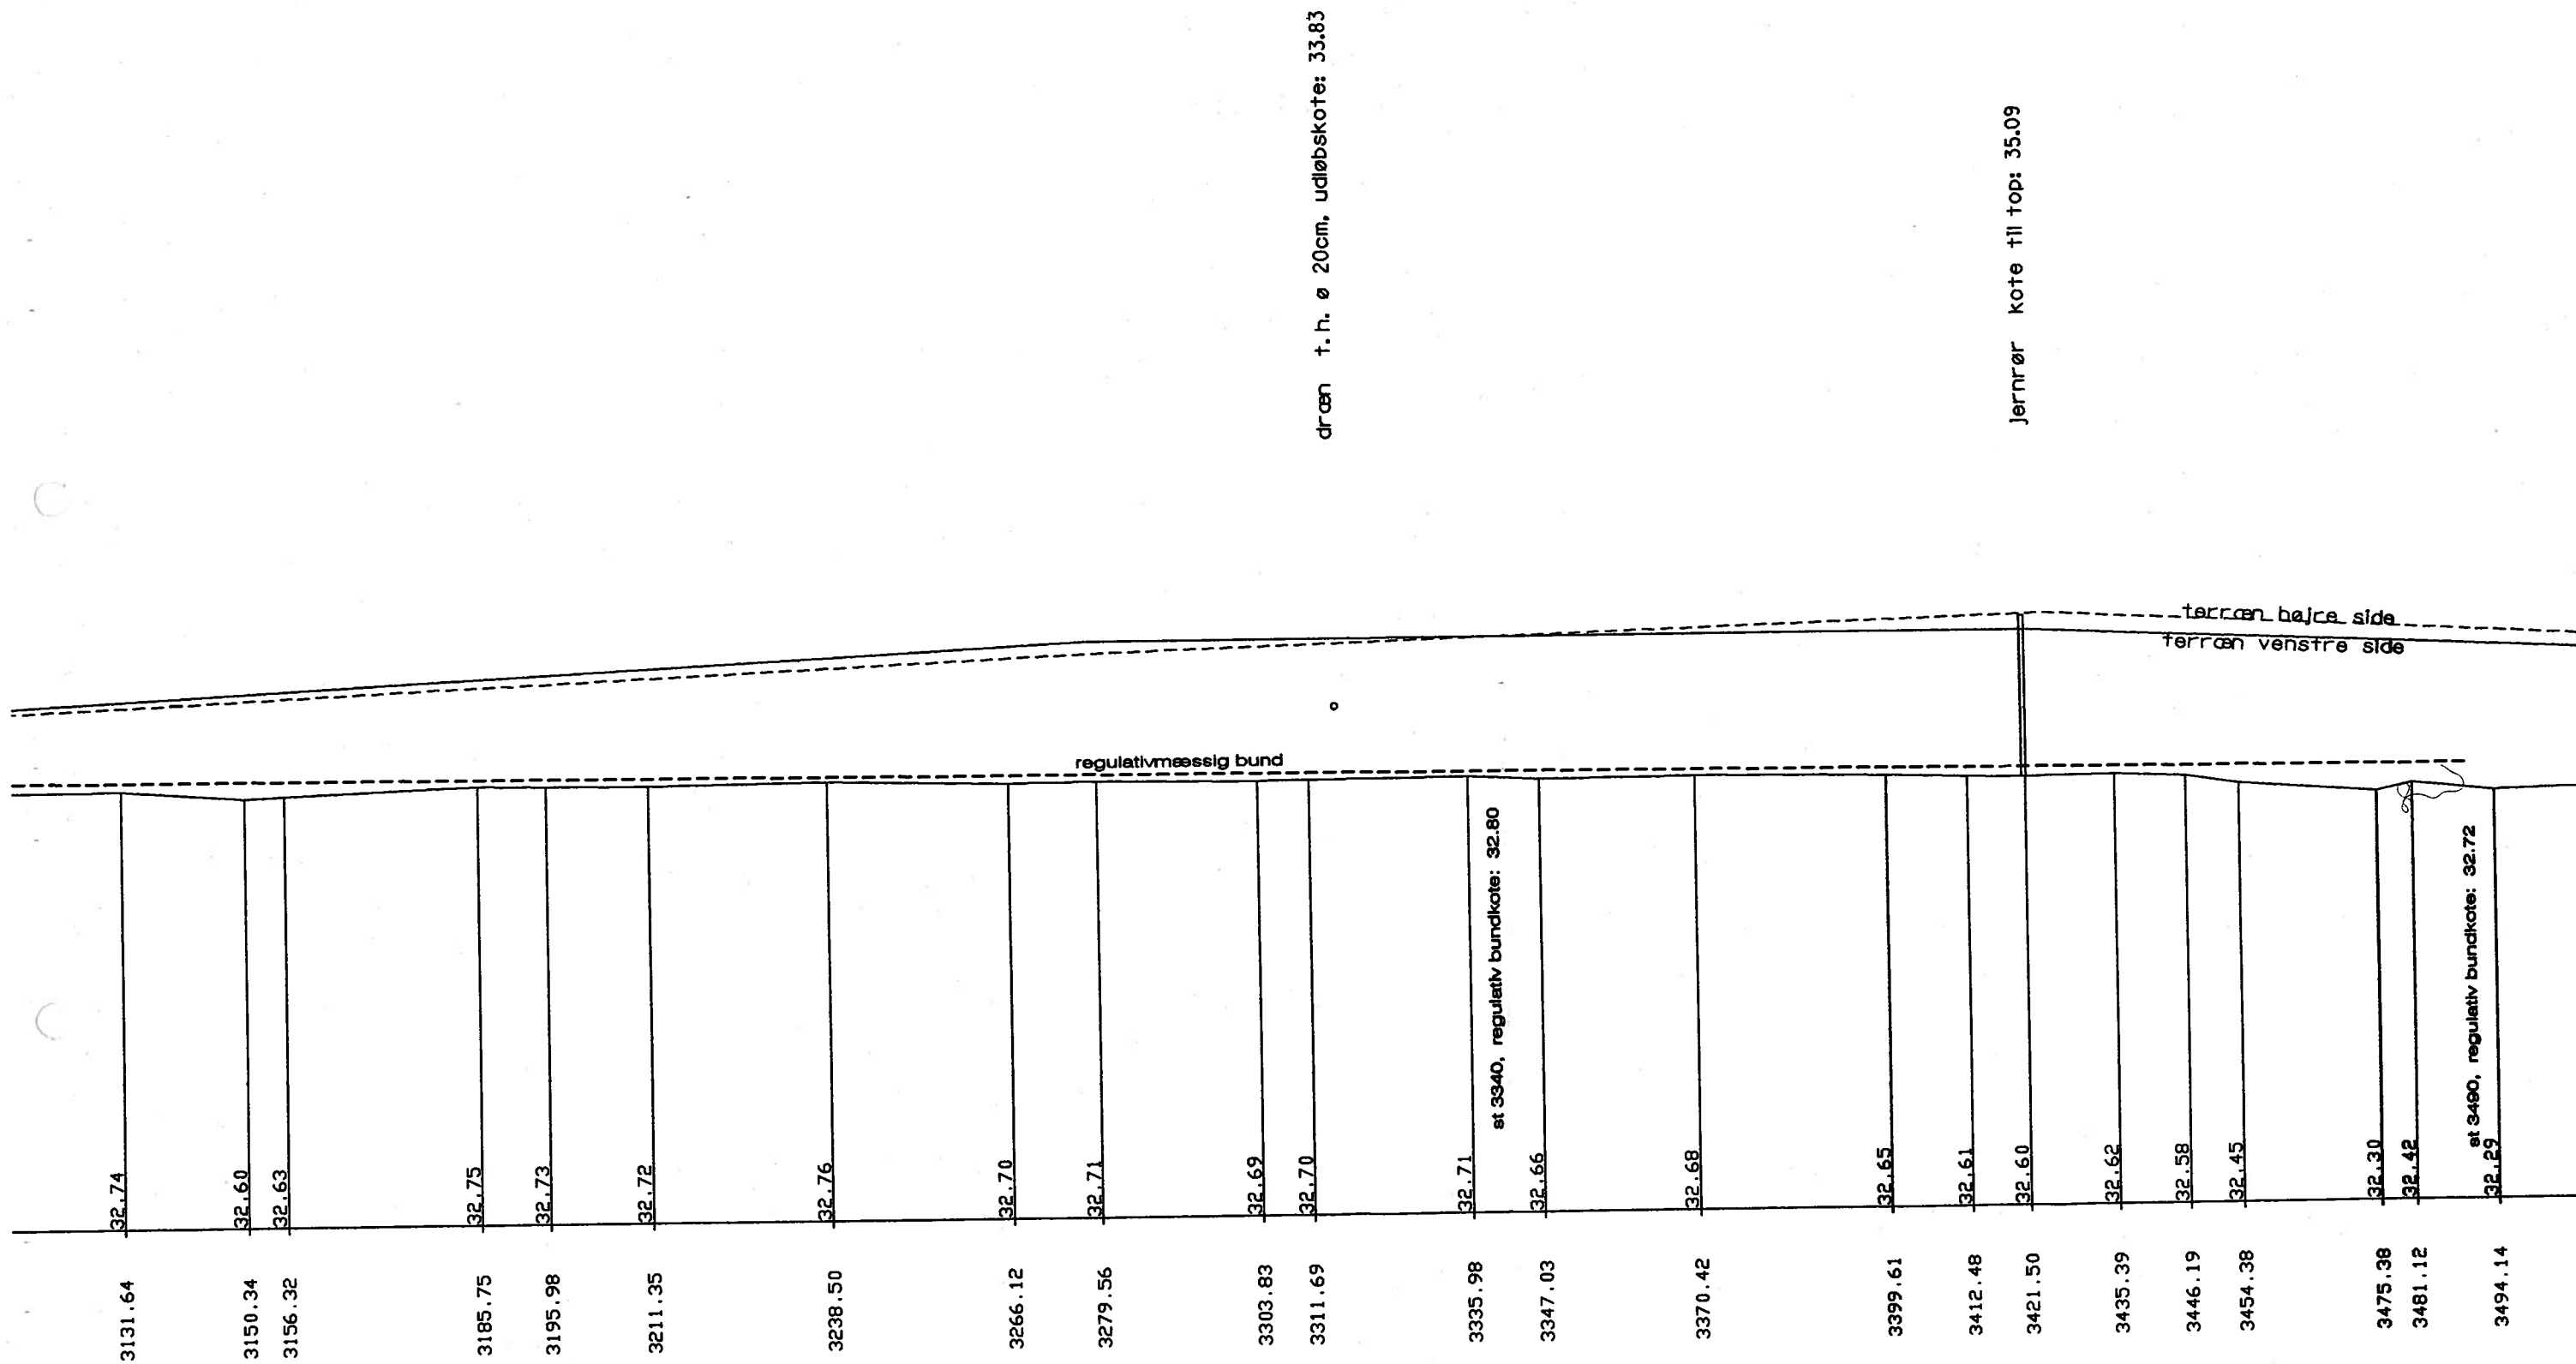



RAMSØ KOMMUNE		
kommunevandløb nr 39		Syvbækken
LANDINSPEKTØRFIRMAET TOFT & MALMSKOV FARIMAGSVEJ 8, 4700 NÆSTVED telefon 53 72 01 49		Dato: marts 1999 Jr.nr.: 28842
		Tegn.: D-1722

dræn t. h. ø 10 cm, udløbskote: 33.36
underkant vange: 34.01
spang, fuld bredde
underkant vange: 33.95

tilløb t. h.

Jernrør kote til top: 34.40

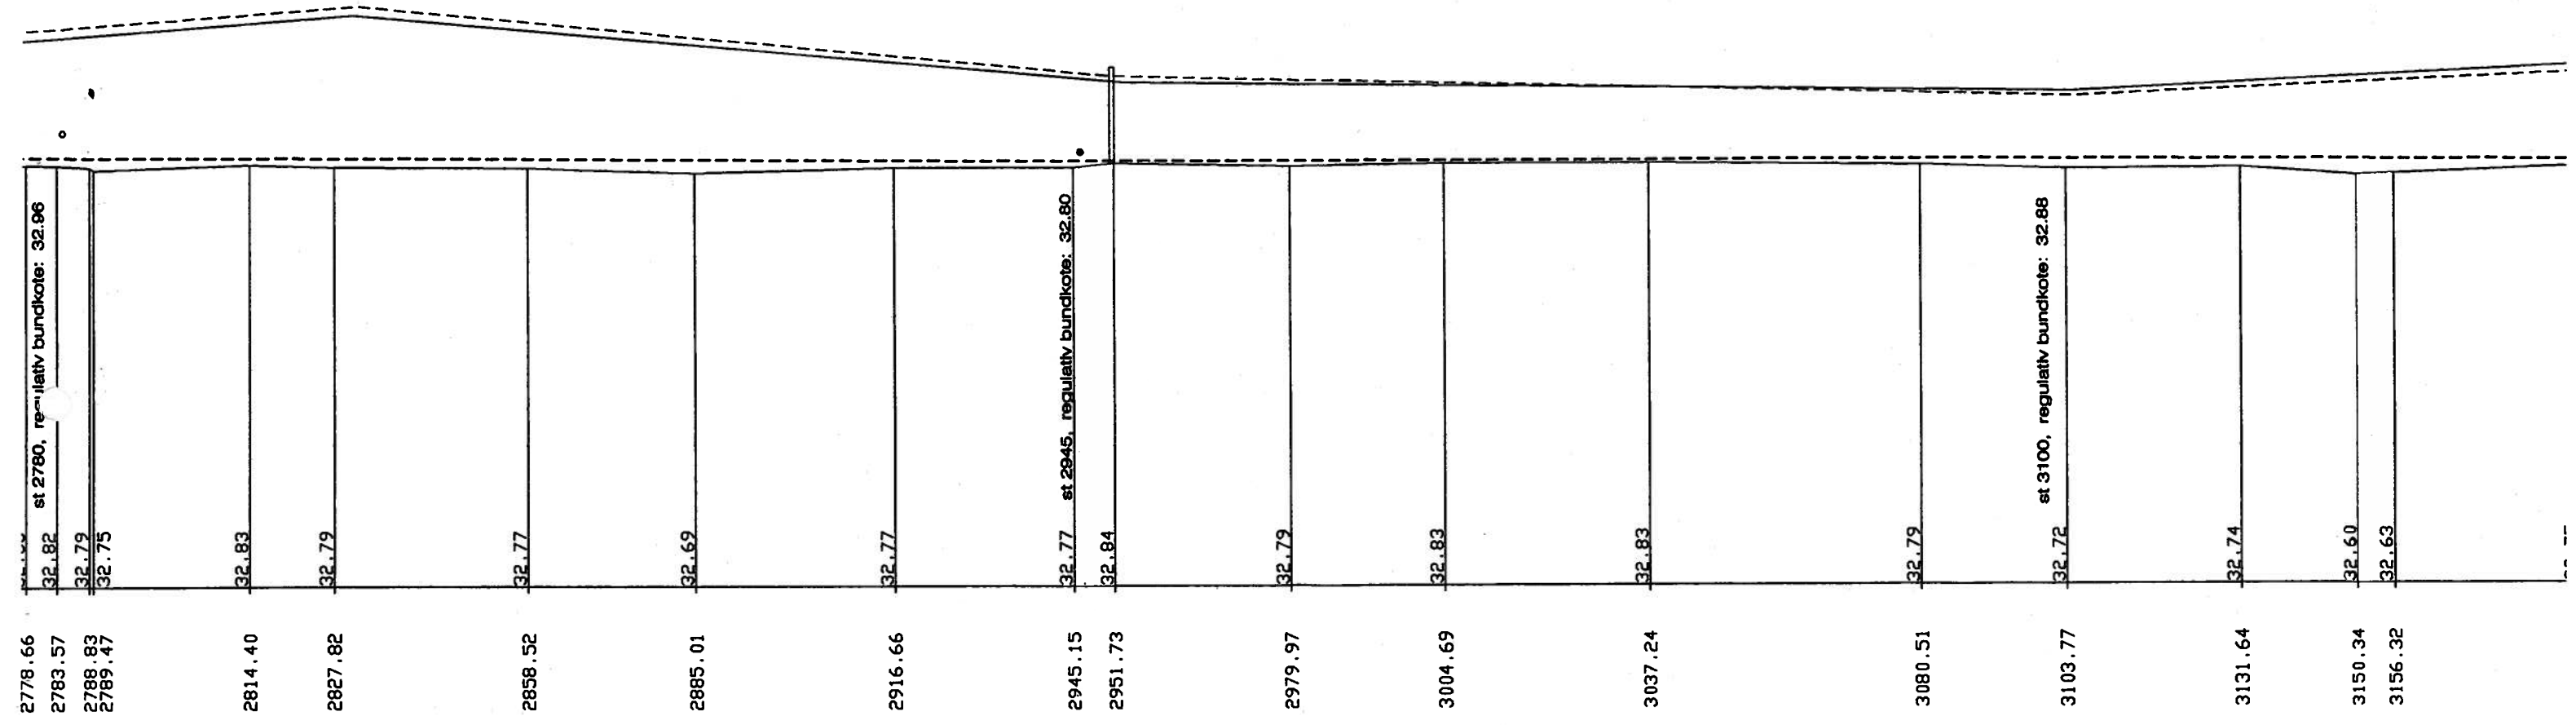


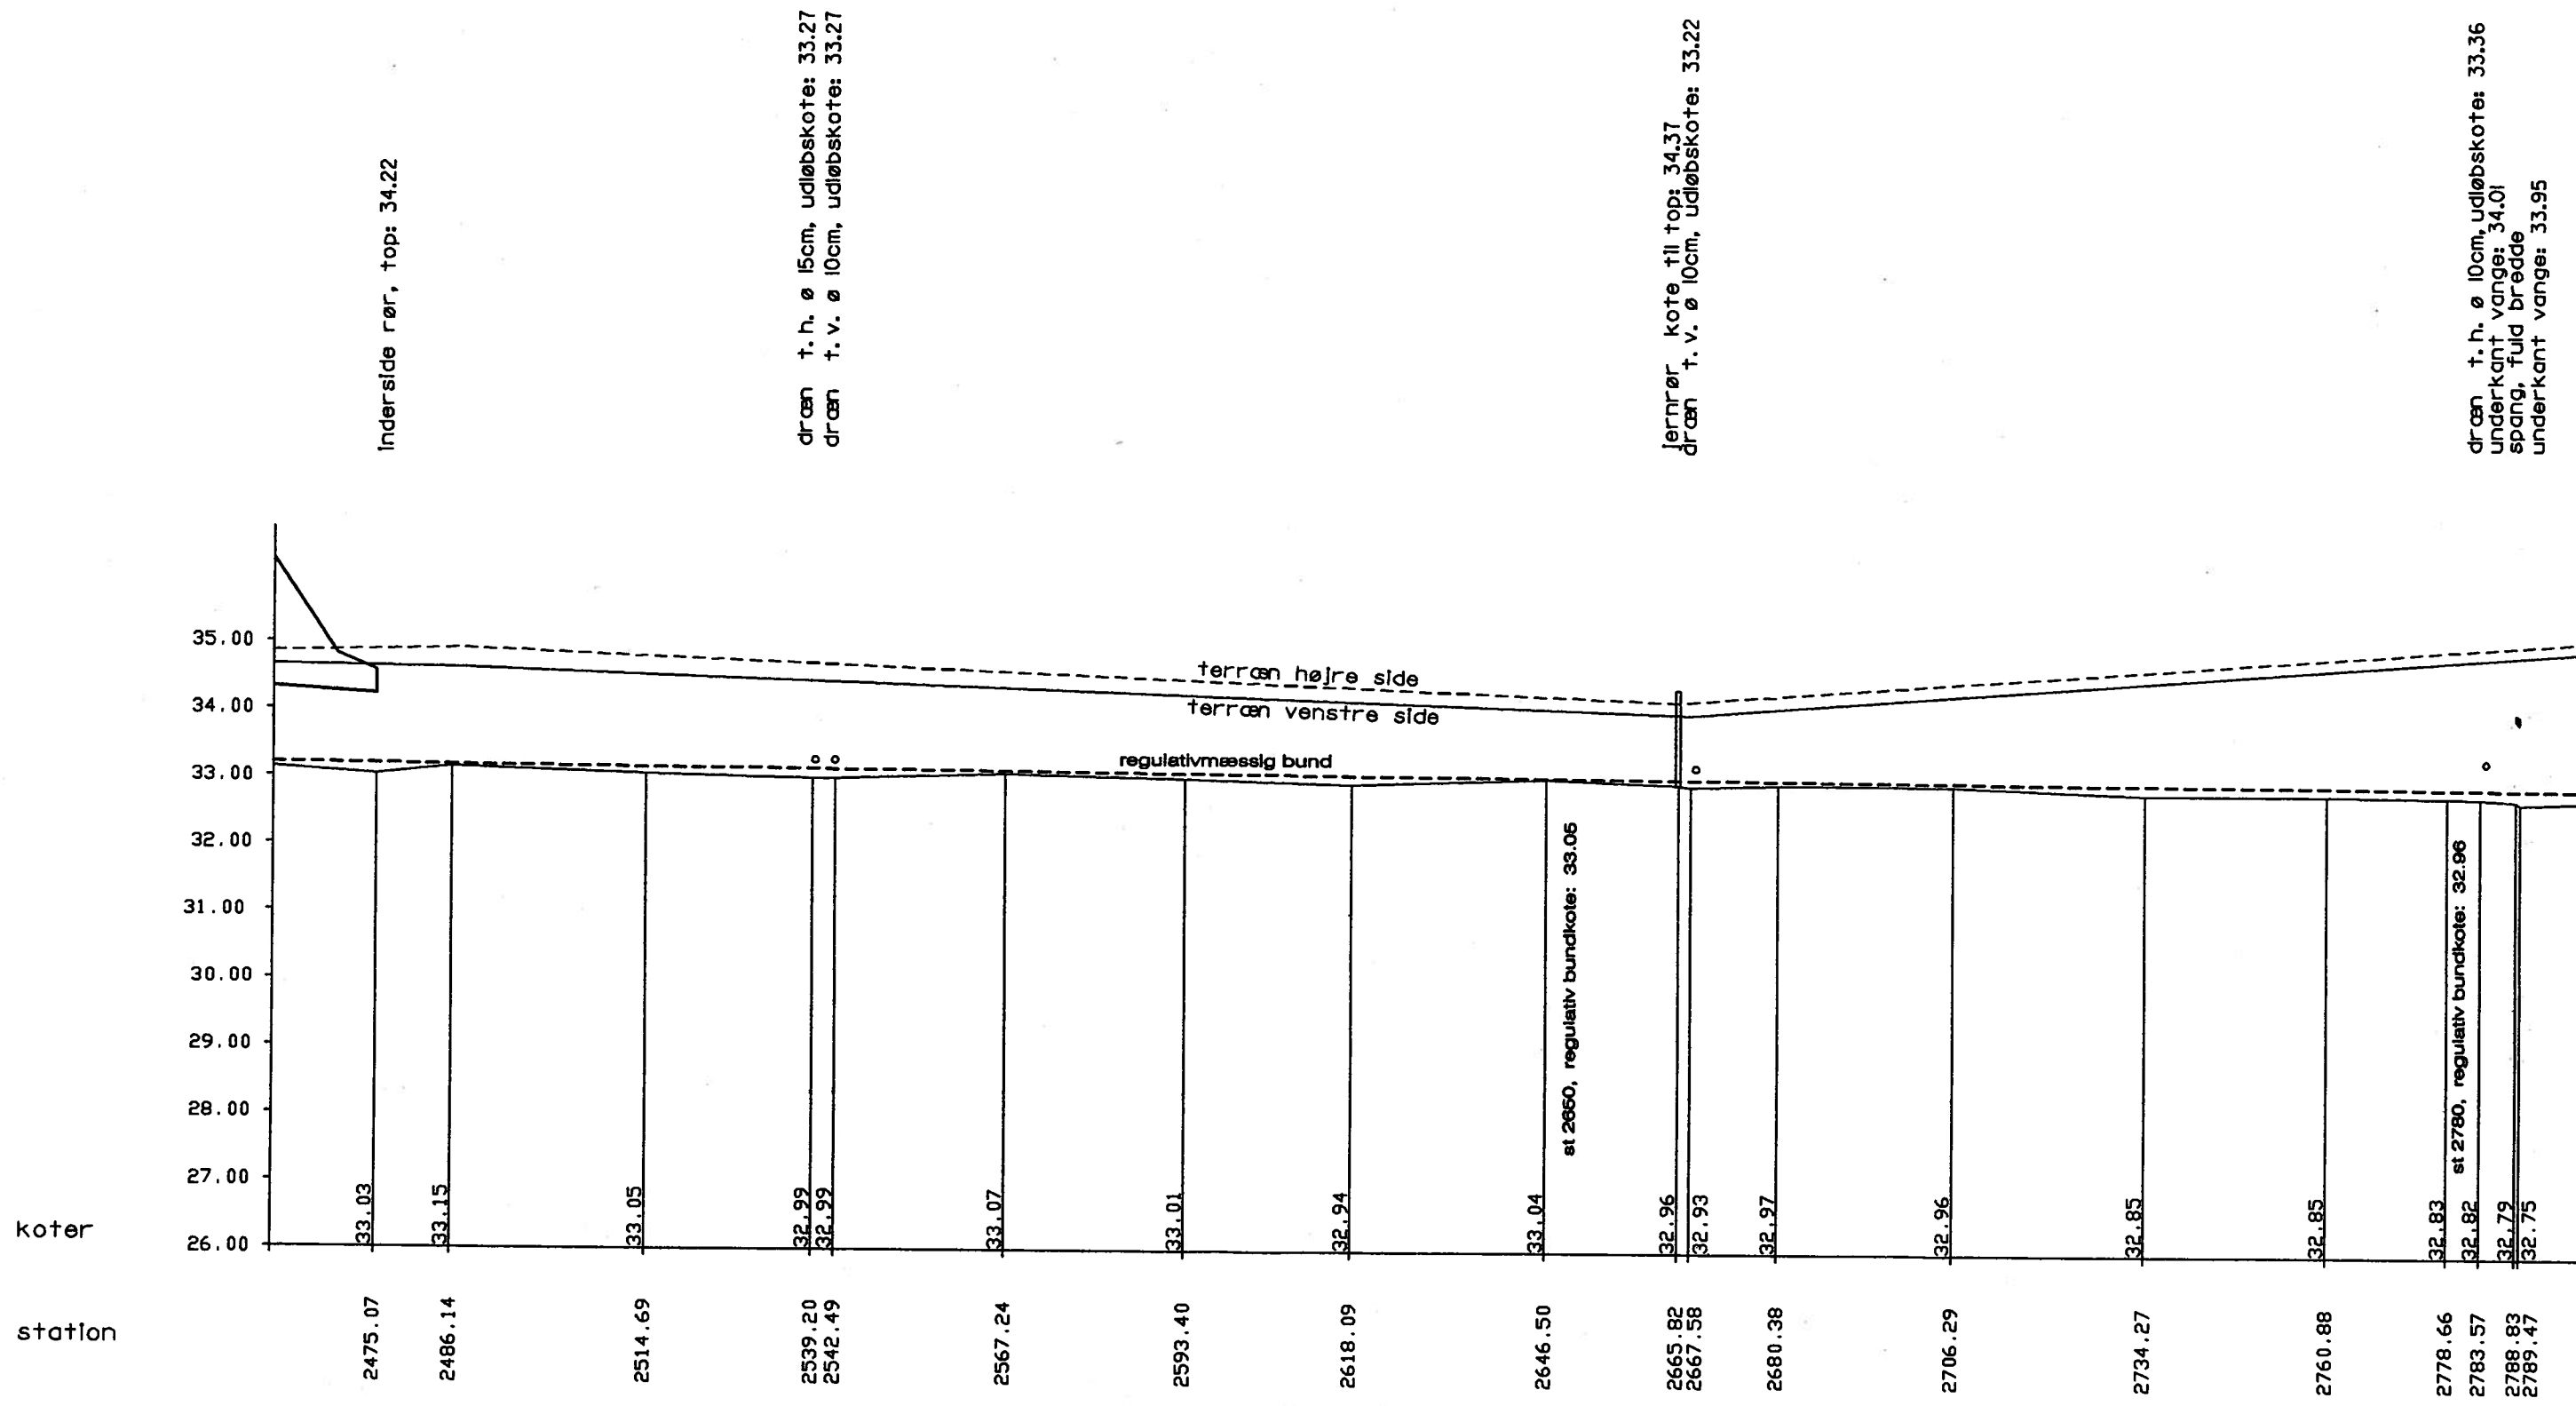

Højder 1:100

Længder 1:1000

Kotesystem: D. N. N.

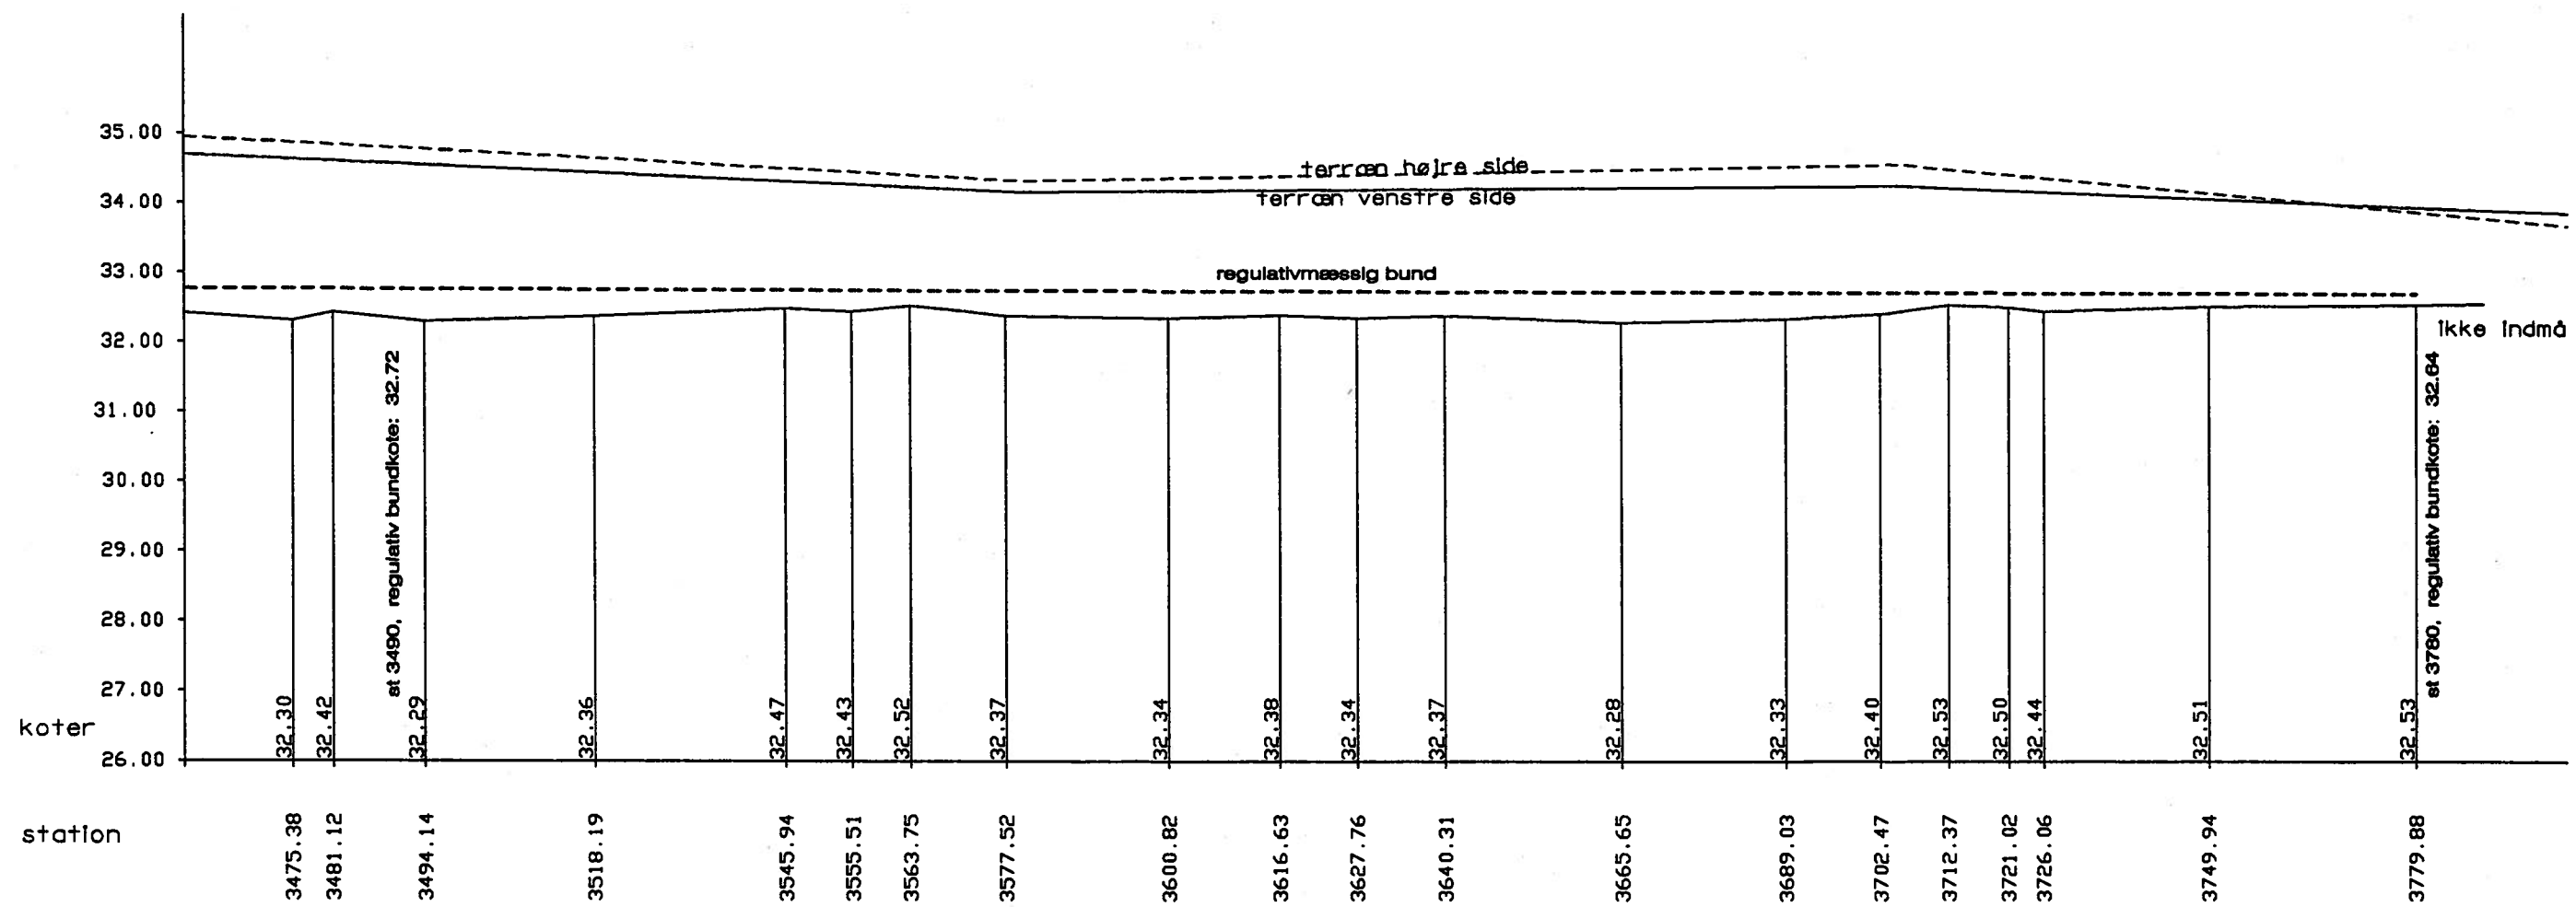

Højder 1:100

Længder 1:1000

Kotesystem: D. N. N.

RAMSØ KOMMUNE		
kommunevandløb nr 39		Syvbækken
LANDINSPEKTØRFIRMAET TOFT & MALMSKOV FARIMAGSVEJ 8, 4700 NÆSTVED telefon 53 72 01 49		Dato: marts 1999 Jr.nr.: 28842
		Tegn.: B-3167

underkant vange: 23.49
 bro, lysning 350cm
 Vandværksvej
 underkant vange: 23.48

4804.00	22.53
4812.59	22.43
4826.02	22.32
4831.23	22.22
4845.36	21.88
4858.68	21.65
4864.64	21.51
4871.56	21.53
4891.50	21.23
4919.73	20.95
4946.48	20.64
4972.71	20.46
4999.98	20.28 st 5000, regulativ bundkote: 20.49
5024.37	20.25
5049.90	20.03
5068.58	19.94
5086.04	19.79
5093.64	19.73
5099.05	19.70
5104.29	19.67
5111.00	19.71
5120.37	19.60
5128.96	19.59
5133.95	19.61
5146.28	19.47
5154.34	19.35
5166.29	19.42
5174.91	19.47
5179.02	19.37
5181.54	19.42
5188.51	19.31
5199.76	19.11 st 5200, regulativ bundkote: 19.40

jernrør, kote til top: 20.50

underkant vange: 20.34
 sveilebro, fuld bredde
 underkant vange: 20.31


RAMSØ KOMMUNE

kommunevandløb nr 39 Syvbækken

LANDINSPEKTØRFIRMAET TOFT & MALMSKOV
 FARIMAGSVEJ 8, 4700 NÆSTVED telefon 53 72 01 49

Dato: marts 1999
 Jr.nr.: 28842

Tegn.:
 D-1723

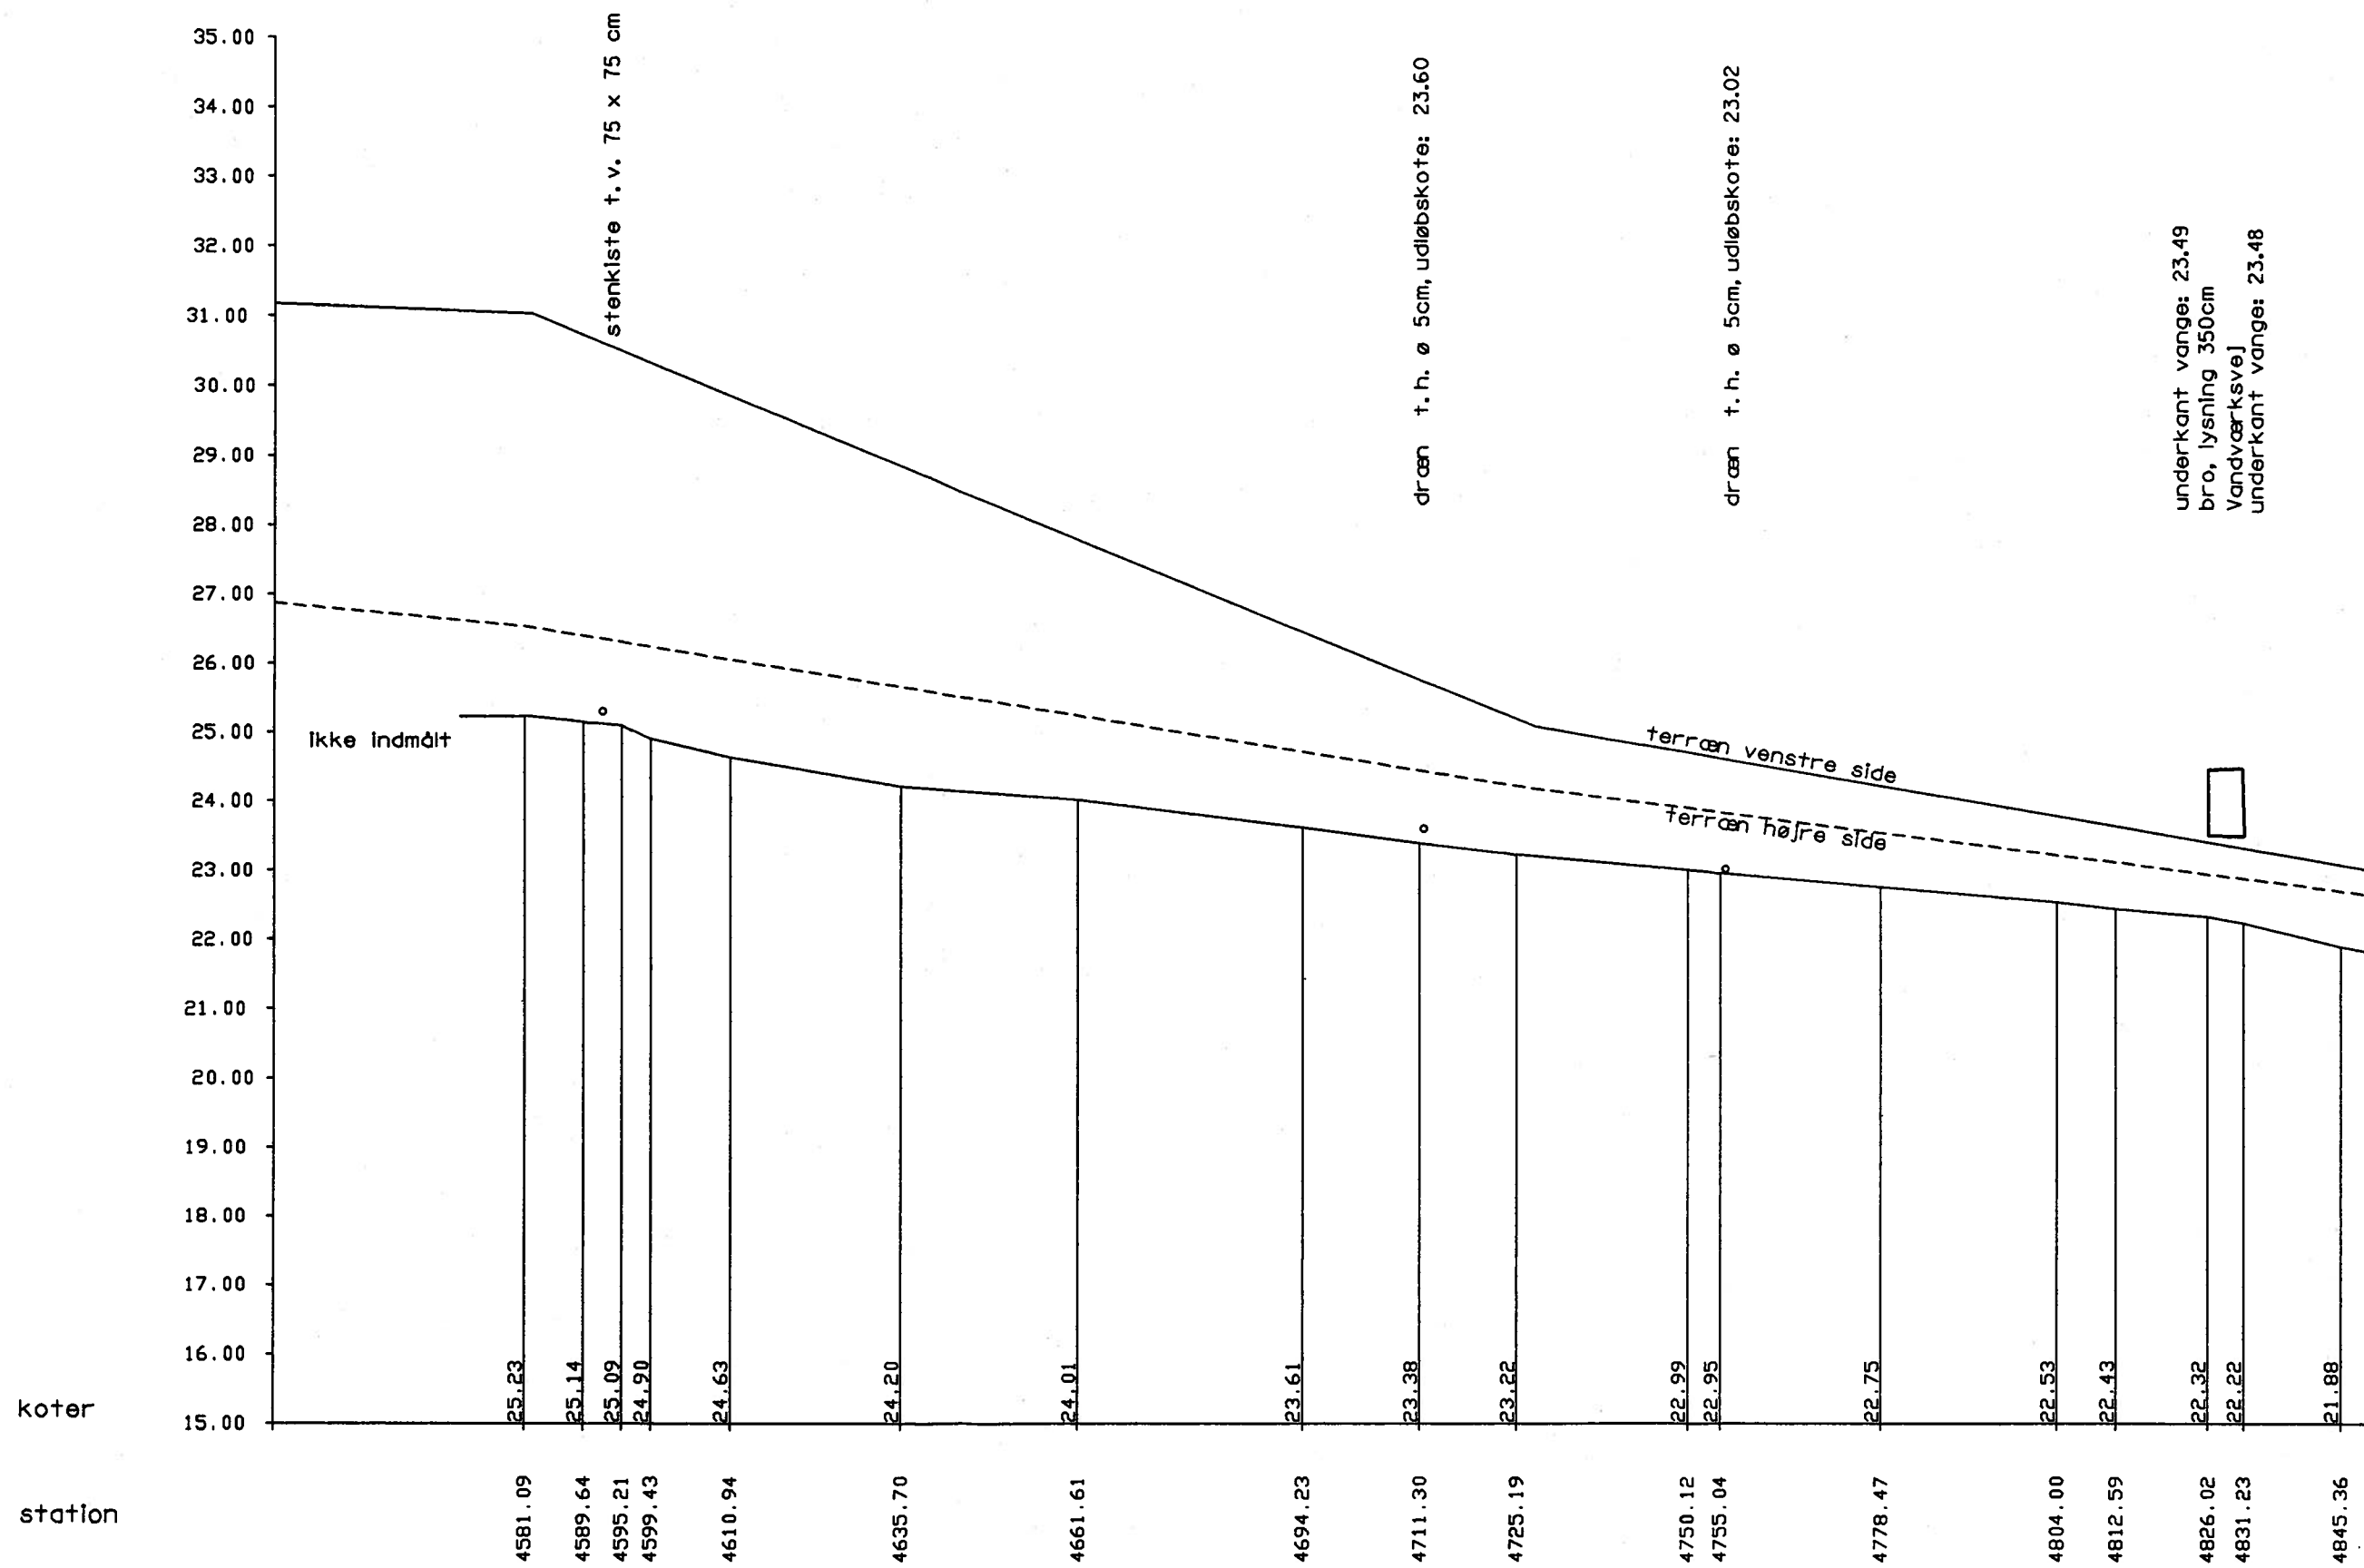


Højder 1:100

Længder 1:1000


Kotesystem: D. N. N.

underkant vange: 23.49
 bro, lysning 350cm
 Vandværksvej
 underkant vange: 23.48


st 1505

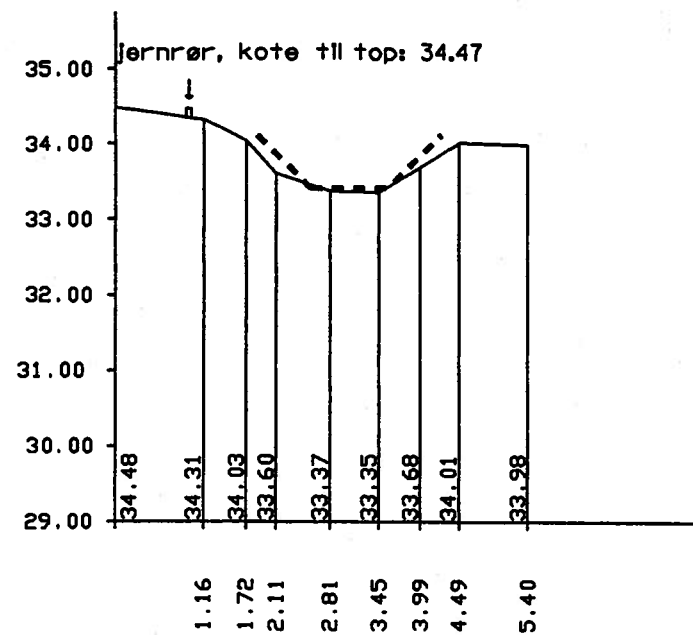


st 1903

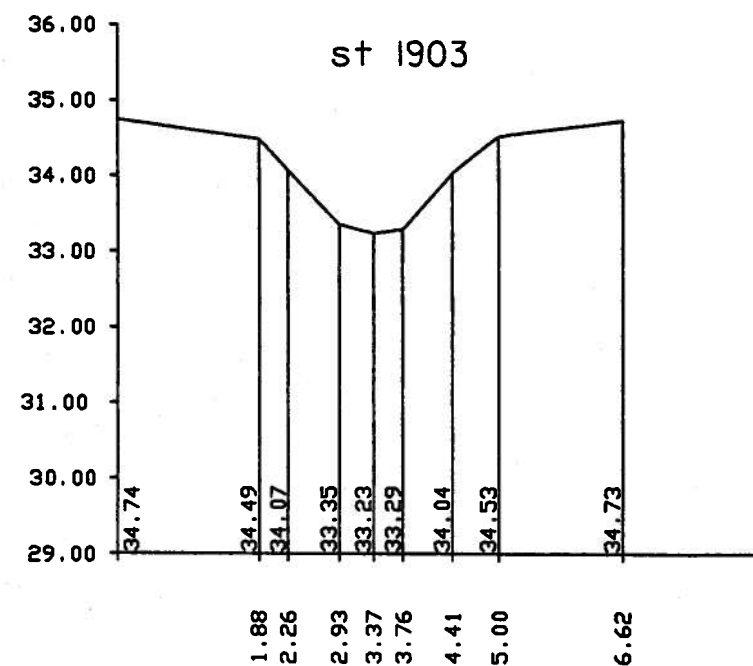

st 2064

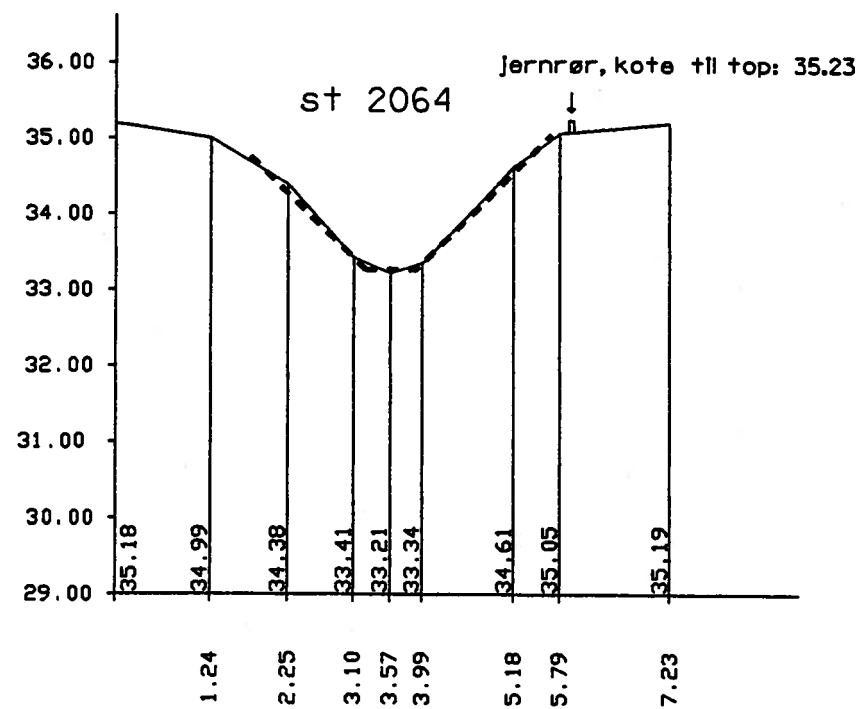

st 2249

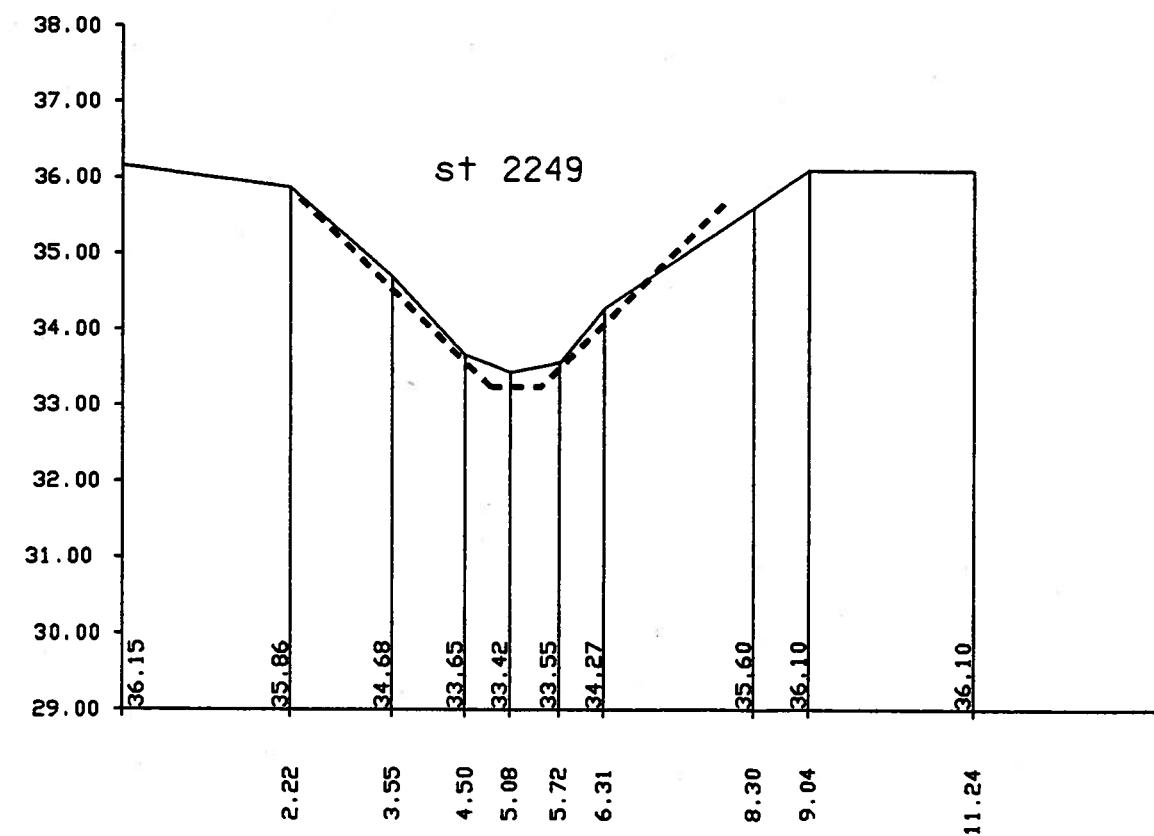

Tværfilerne er set i nedstrøms retning

Højder og længder er angivet 1:100

----- Regulativmæssigt profil





RAMSØ KOMMUNE

Kommunevandløb nr. 39 Syvbækken

LANDINSPEKTØRFIRMAET TOFT & MALMSKOV

Dato: april 1999

B-3156

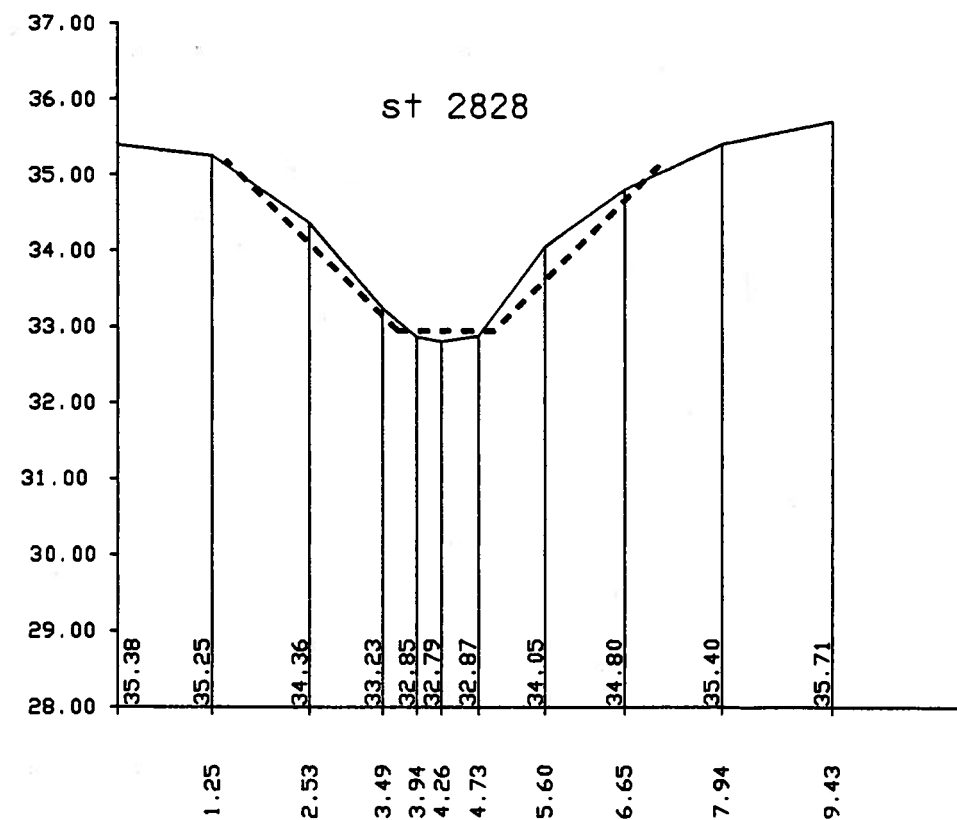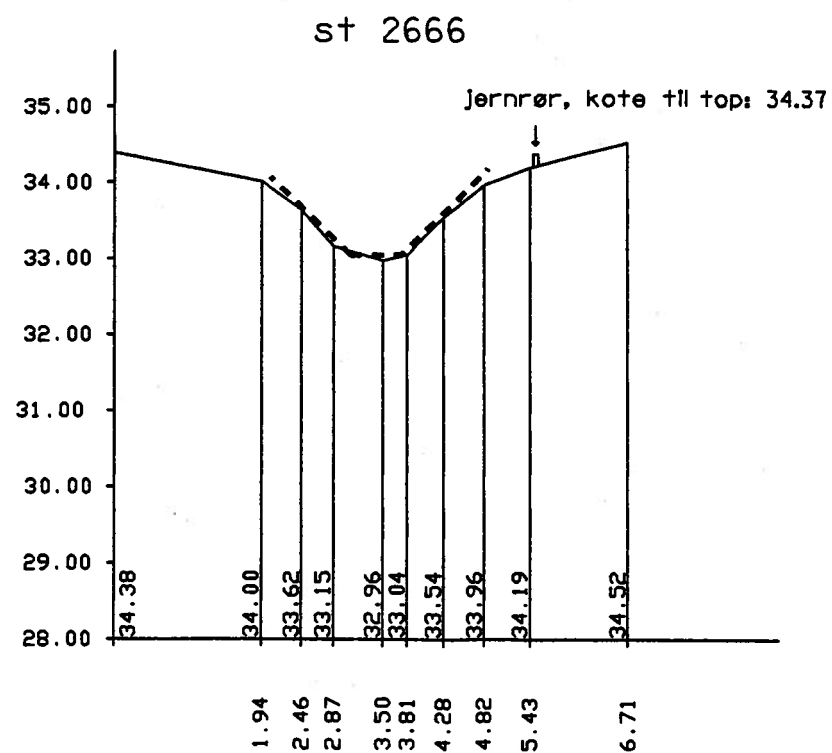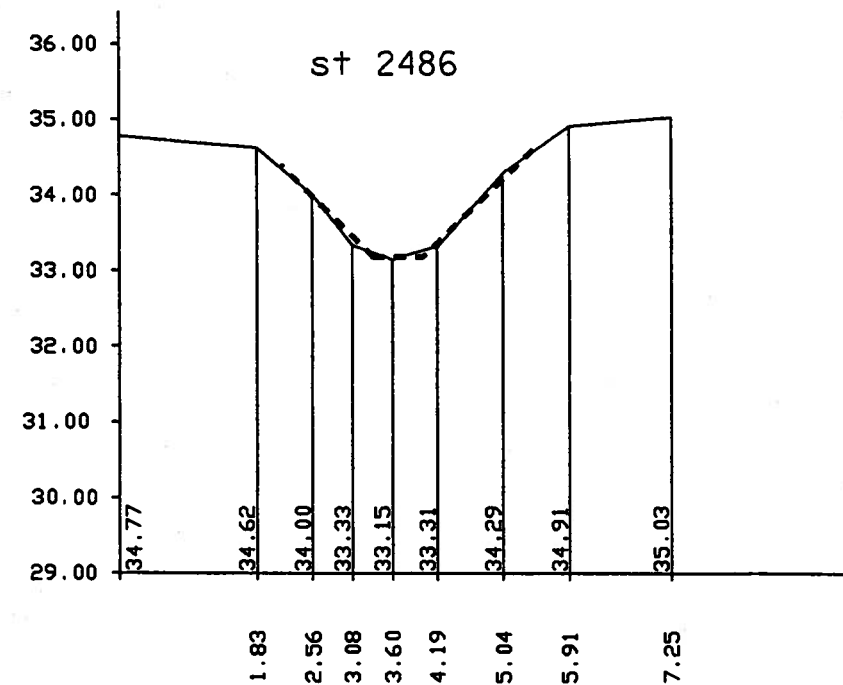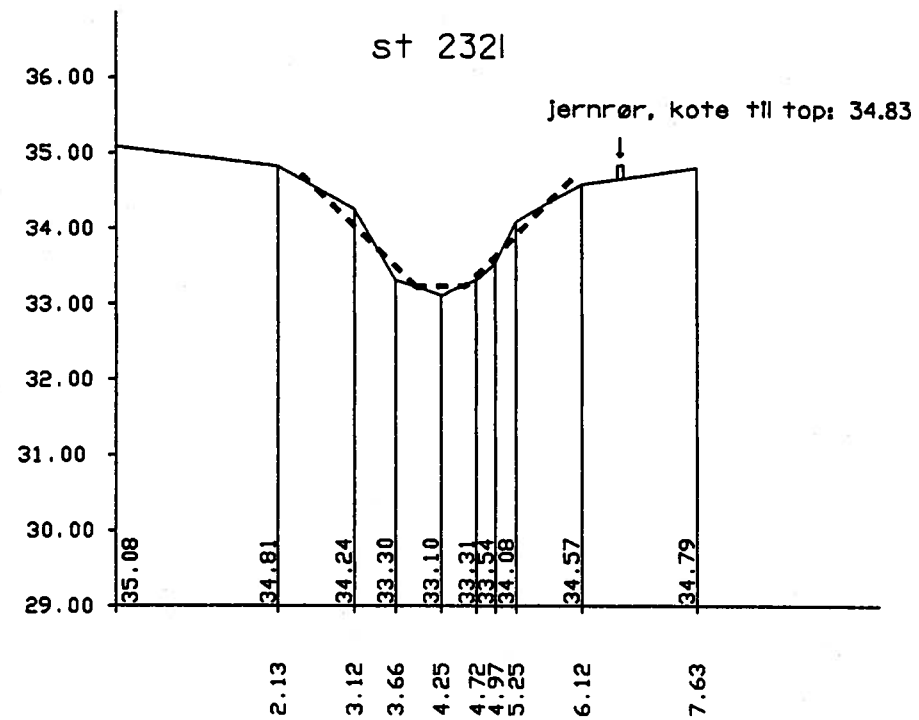

Tværfilerne er set i nedstrøms retning

Højder og længder er angivet 1:100

----- Regulativmæssigt profil

RAMSØ KOMMUNE


Kommunevandløb nr. 39 Syvbækken

LANDINSPEKTØRFIRMAET TOFT & MALMSKOV
FARIMAGSVEJ 8, 4700 NÆSTVED telefon 53 72 01 49


Dato: april 1999
Jr.nr.: 28842

B-3157


st 2952

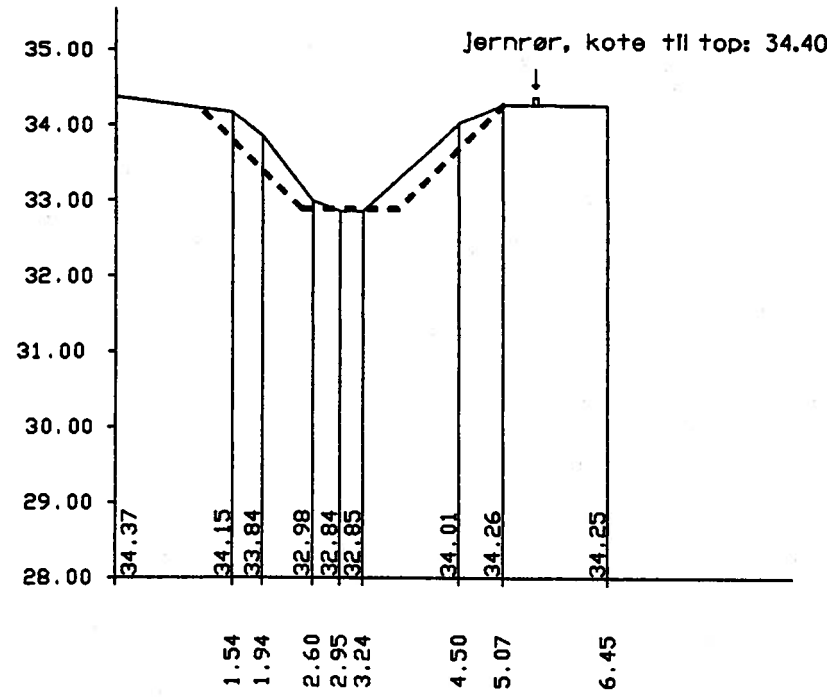

st 3104

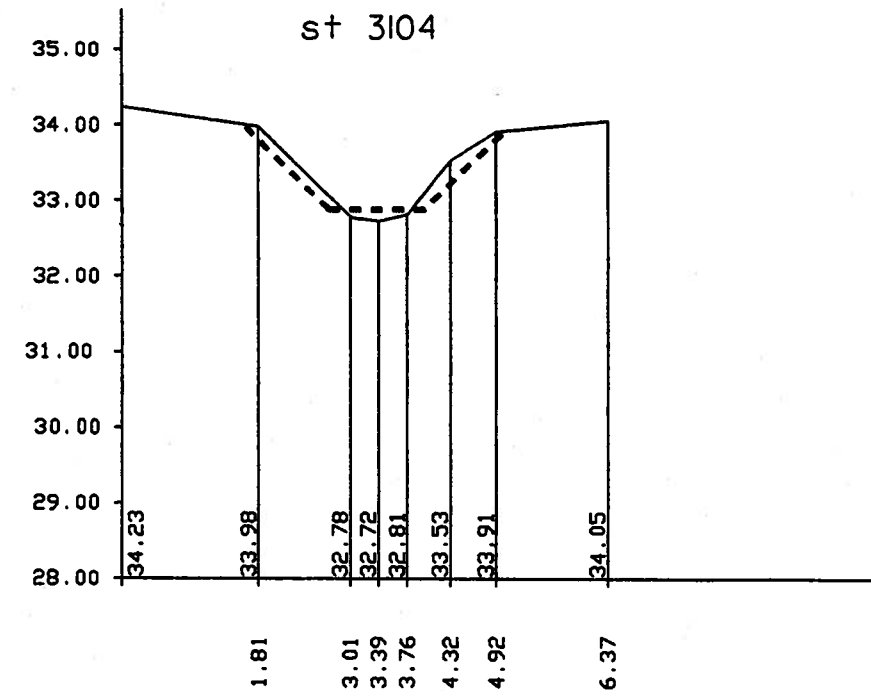


st 3280

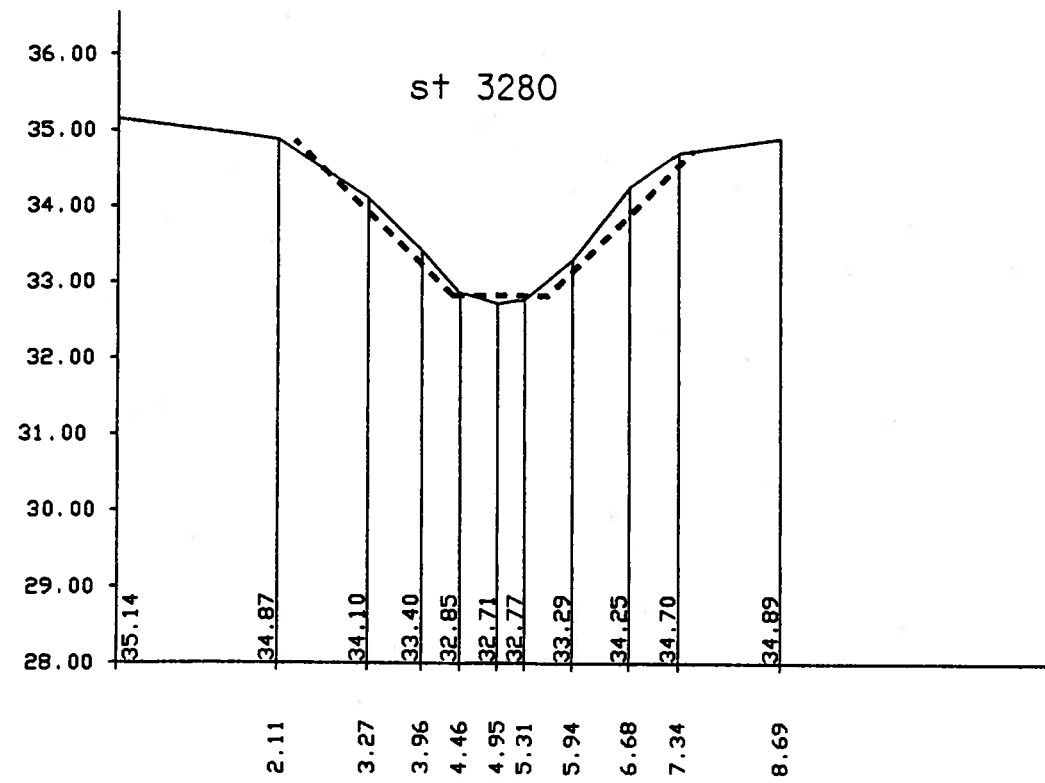

Jærnrør, kote til top: 35.09

st 3421

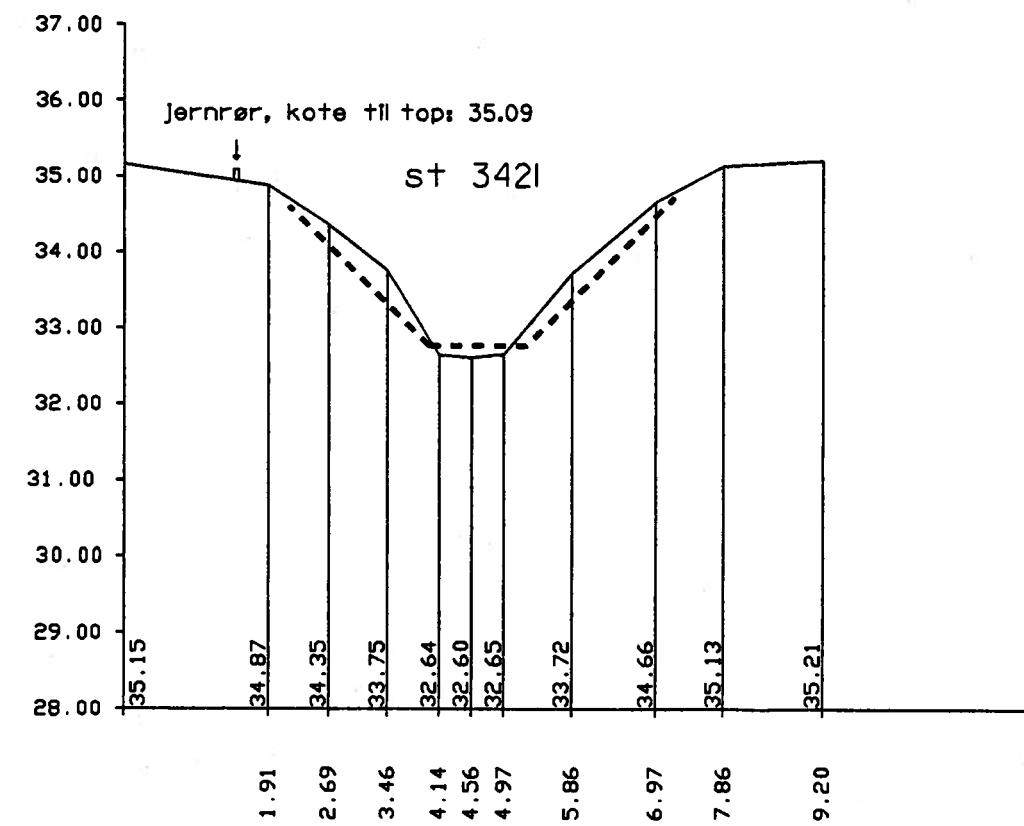

Tværfilerne er set i nedstrøms retning

Højder og længder er angivet 1:100

---- Regulativmæssigt profil





RAMSØ KOMMUNE

Kommunevandløb nr. 39 Syvbækken


LANDINSPEKTØRFIRMAET TOFT & MALMSKOV
FARIMAGSVEJ 18 4700 NÆSTVED telefon 53 72 01 49

Dato: april 1999
nr. 28842

B-3158

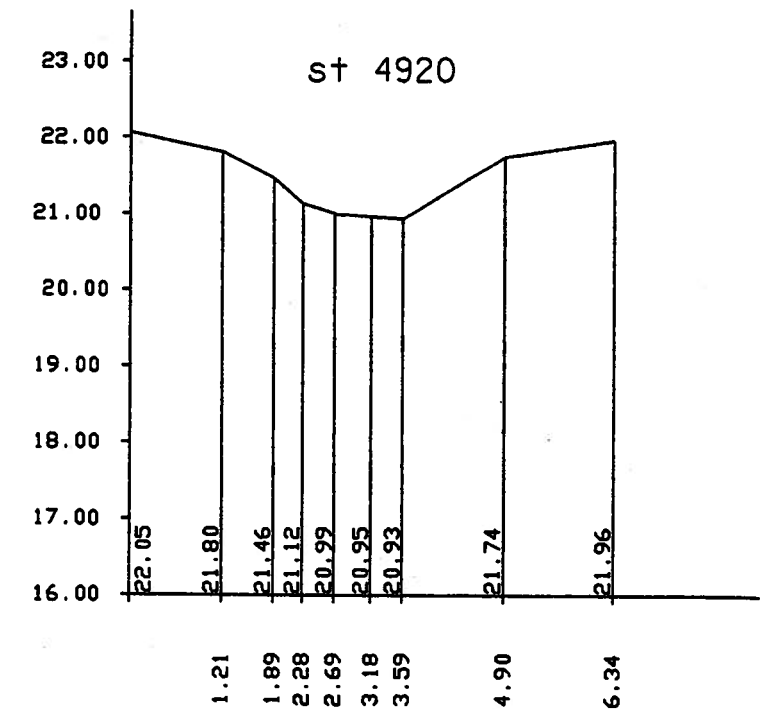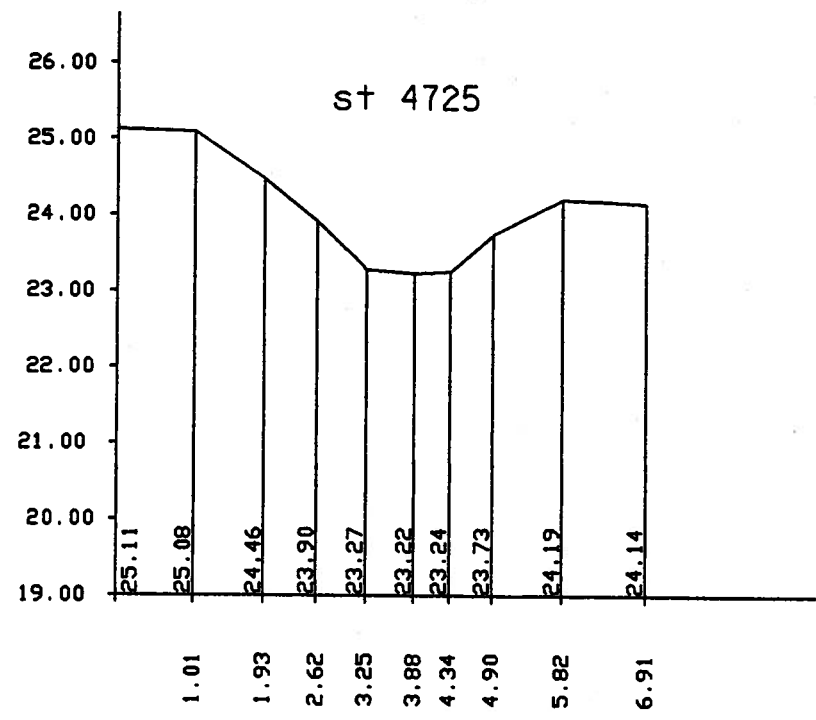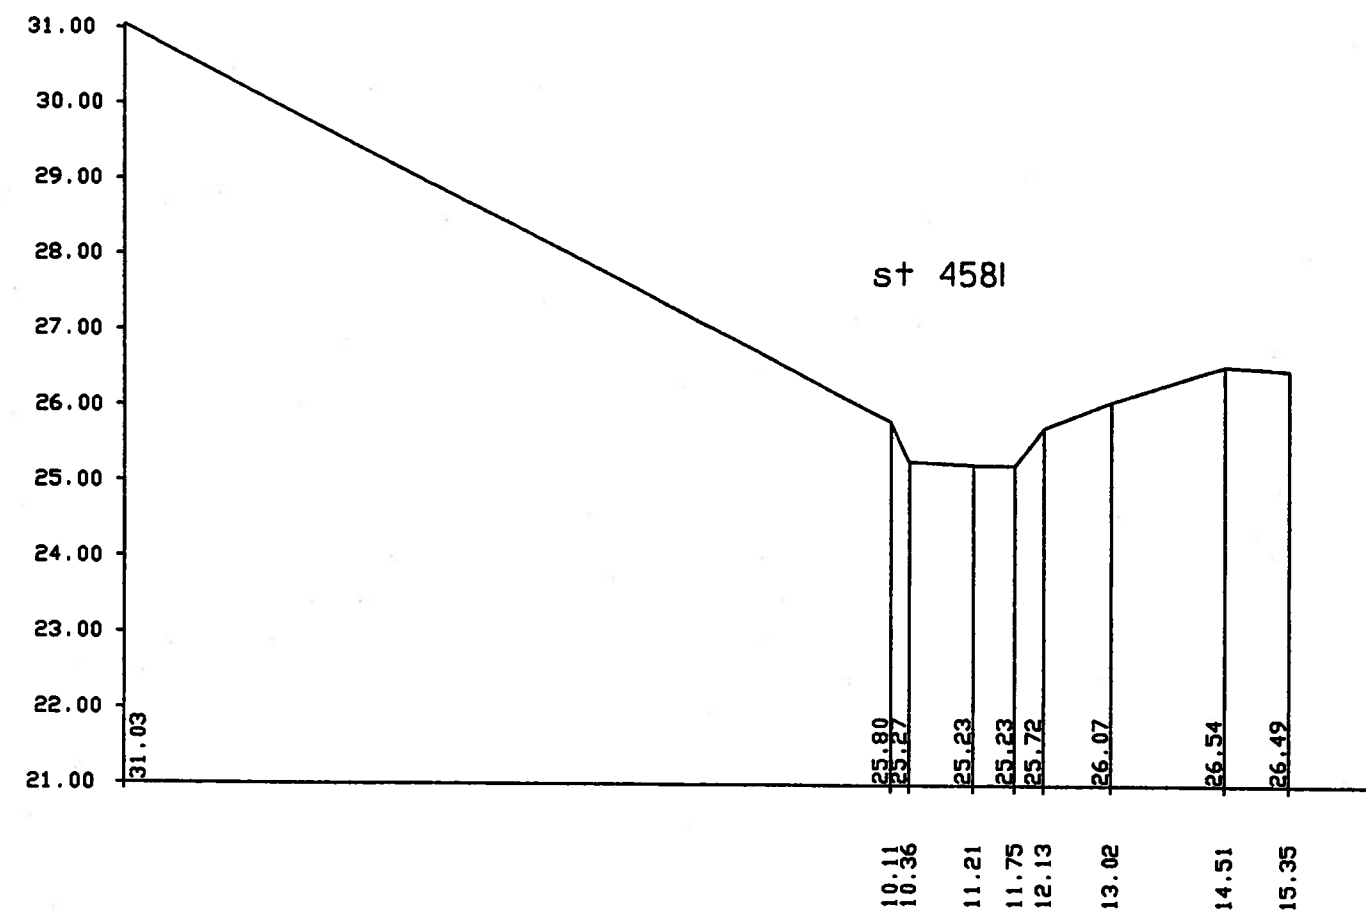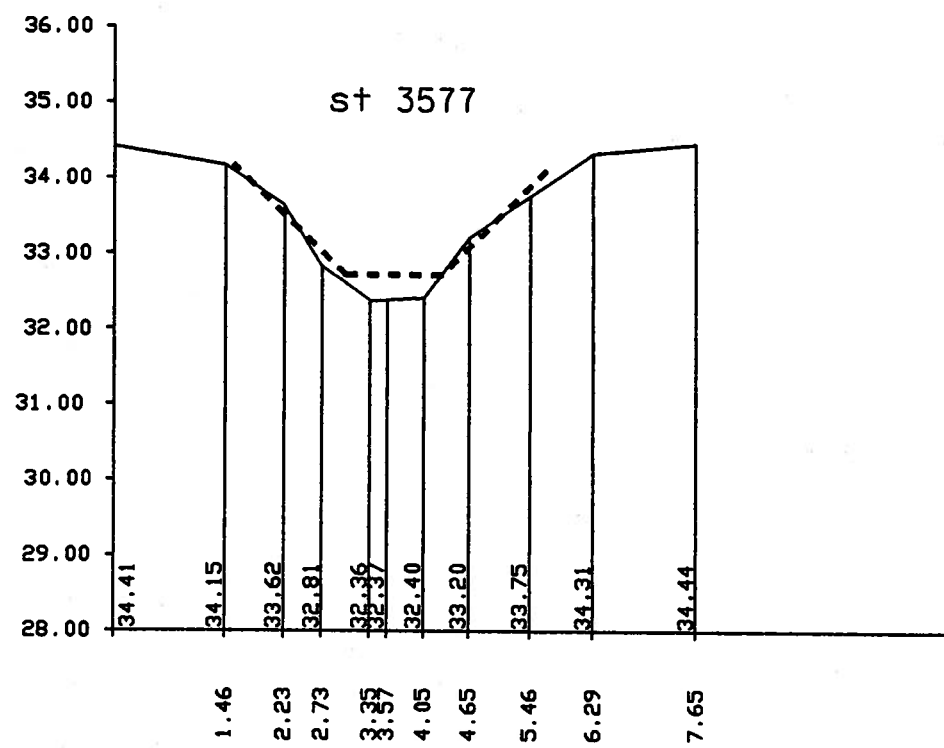

Tværfilerne er set i nedstrøms retning
 Højder og længder er angivet 1 1:100
 - - - - Regulativmæssigt profil

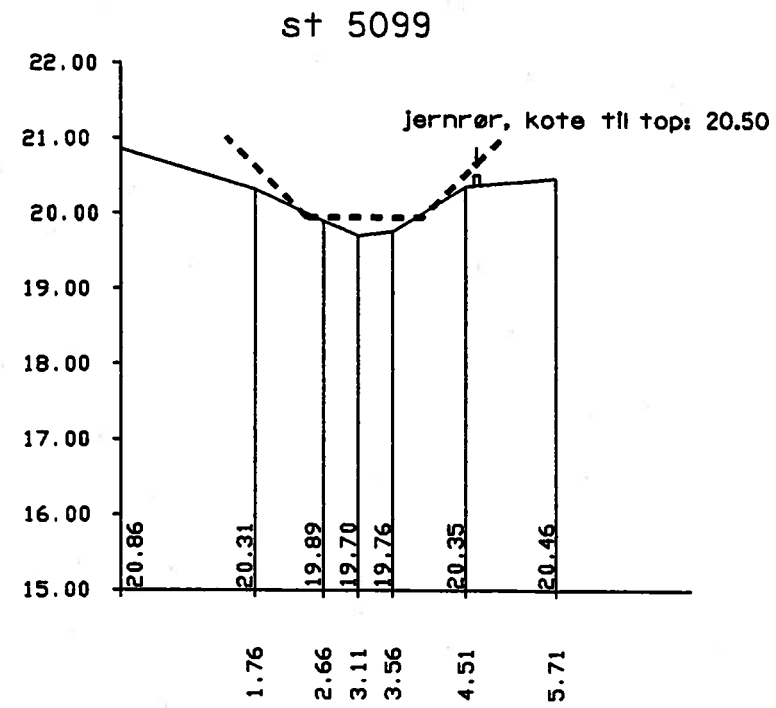

Tværfilerne er set i nedstrøms retning

Højder og længder er angivet 1 1:100

----- Regulativmæssigt profil

RAMSØ KOMMUNE

Kommunevandløb nr. 39 Syvbækken

LANDINSPEKTØRFIRMAET TOFT & MALMSKOV
 FARIMAGSVEJ 8, 4700 NÆSTVED telefon 53 72 01 49

Dato: april 1999
 Jf.nr.: 28842

B-3160