

INDGÅET

28. OKT. 1991

TEKN. F.

Rekv. nr.

ANSØGNING

om

INDGÅET

28 OKT. 1991

BYGNINGSINSPEKTORATET

910519

TILLADELSE TIL INSTALLATION AF

OLIEFYRINGSANLÆG

(Indsendes i 2 eksemplarer til bygningsmyndigheden)

Til	
1. Ansøgerens navn og adresse (ejer, bruger, leverandør, rådgiv. ingeniør m. v. - det gældende anføres). Leverandør:	Københavns Kommunes Rådgivende Ingeniørkontor Islands Brygge 37, 2300 København S Aph. Energi ApS Margrethevej 6, 4200 Slagelse
2. Det projekterede anlægs beliggenhed (herunder angivelse af matr. nr., gade, vej, kommune og politikreds). Anlæggets ejer (navn og adresse).	Centralkøkkenet på Sct. Hans Hospital 4000 Roskilde Matr.nr. 1a Bistrup Hovedgård Københavns Kommune Magistratens 2. afdeling
3. Redegørelse for anlægget: a. Ildstedets art (varmtvandsanlæg, lavtryksdampanlæg, højtryksdampanlæg, varmluftsovn, industriel ovn m. v.). b. Ildstedets størrelse (m ² hedeeflade m. v.). c. Ildstedets anvendelse (rumopvarmning, vandopvarmning, industrimæssig opvarmning [tørreovn, bageovn m. v.]). d. Ildstedets anbringelse (alm. fyrrum, køkken, opholdsrum, værkstedslokale m. v.). e. Lagertankens størrelse og placering (uden for bygning [underjordisk, overjordisk], i bygning [i fyrrum, i andet kælderum, i udhus m. v.]). ¹⁾ f. Evt. arbejdsbeholders størrelse og placering. g. Sikringsorganer i forbindelse med fyret (flammesikring, strømsvigtsikring, overløbssikring). h. Sikringsorganer i forbindelse med installationen (overkøgningsikring, vandstandssikring, temperatursikring, smeltesikring, m. v.).	Lavtryksdampanlæg Matr. nr. 1a Bistrup Hovedgård Beliggenhed: Boserupvej 2 Synet d.: - af Bygningsinspektoratet, Roskilde 290 kW Køkken Fyrrum I fyrrum Flammesikring Tørkogssikring, vandmangelsikring, overtrykssikring, sikkerhedsventil og smeltesikring.
4. Oliefyrets system (højtryksfyrr, lavtryksfyrr, rotationsfyrr, forgasningsfyrr, olie-kamIn, varmluftskalorifere, indsatsbrænder m. v.), fabrikat (navn og type), evt.	Højtryksbrænder, Weishaupt, type L3-ZAD Gasolie.

¹⁾ Når en lagertank agtes anbragt uden for bygning, skal ansøgningen vedlægges en situationsplan i 2 eksemplarer med angivelse af tankens beliggenhed på grunden.

5. Brændselsolens art.	Gasolie
6. Maksimalt påregnet brændstofforbrug pr. time pr. ildsted.	30 kg/time

ERKLÆRING

7. Undertegnede erklærer herved, at ovennævnte oliefyringsanlæg vil blive udført i overensstemmelse med de gældende regler vedrørende indretning af sådanne anlæg. Nedgraves tanken, vil den være korrosionsbeskyttet i henhold til bygningsreglementet.

(03) 53 29 00

Mergrethevej 8 . 4200 Slagelse



Energi aps

Slagelse den 25-10-1991

Ole Pedersen
ansøgerens underskrift

8. (Udfyldes enten, hvis anlægget ikke er indrettet i overensstemmelse med de gældende regler vedrørende indretning af sådanne anlæg eller i de tilfælde, hvor anlæggets brændstofforbrug pr. time pr. ildsted overstiger maksimalt 75 kg. I sidste tilfælde kræves installationstegning vedlagt i 2 eksemplarer med grundplan og tværsnit af den bygning, hvori installationen foretages. Tegningen skal endvidere angive beliggenheden af såvel oliefyr som olieledning og oliebeholder).

Oplysninger vedr. indretningen under henvisning til installationstegninger mrk. nr.:

Eventuelle oplysninger om afvigelse fra de gældende regler vedrørende indretning af sådanne anlæg:



B : Brænder
 D : Doseringsbeholder
 F : Blødgøringsfilter
 FA: Fødevandsaggregat
 FU: Skorstensfundament
 K : Dampkedel
 OT: Olie-tank
 P : El-panel
 R : Røgkanal
 S : Skorsten
 SB: Saltbeholder

INDGÅET

25 SEP. 1991


BYGNINGSINSPEKTORATET

Skt. Hans Hospital

Målforh: 1 : 50

Dato : 3-7-91

Navn : Kjeld Pedersen

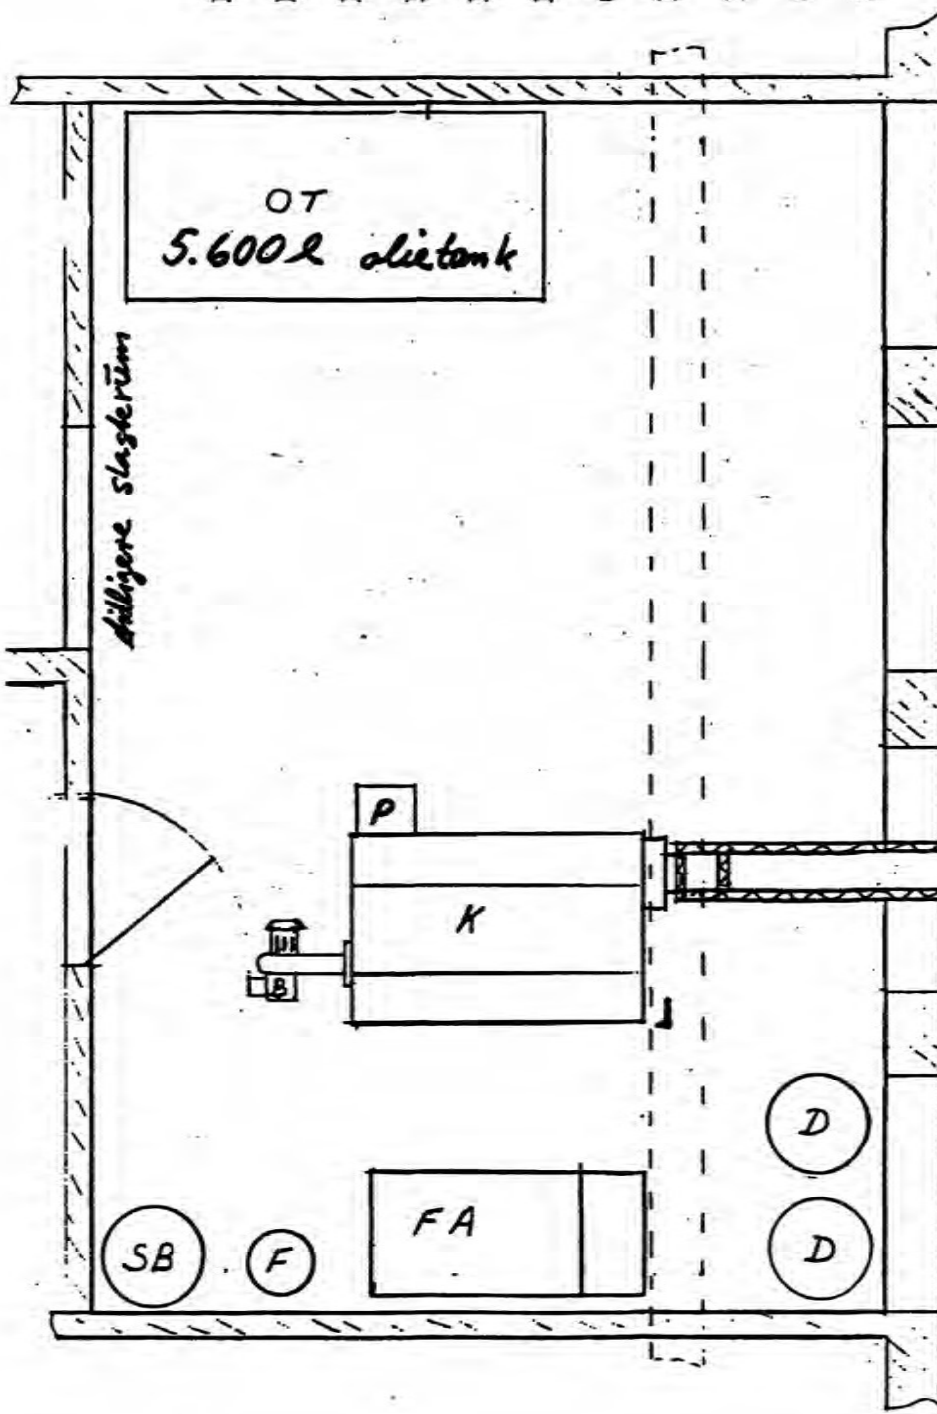

Matr. nr. 1 a Biskrup Hgd 910519
 Beliggenhed: Boserupvej 3
 Synet d.: af
 Bygningsinspektoret, Roskilde

Hører til ansøgning dateret 25/10 1991

KOPI

TIL ORIENTERING

aphenergi^{ap}



INDGÅET

Njalsgade 15 2300 København S Telefax 31 57 17 66 Telefon 31 57 73 11

30 SEP. 1993

BYGNINGSINSPEKTORATET

INDGÅET

30. SEP. 1993

TEK. FORV.

J.nr.

A 421.1.S-42

Deres ref.

Initialer

BER/KJ

Dato 29. september 1993

9304³¹~~25~~

Matr.nr. 1a Bistrup Hovedgård
Adresse Sct. Hans Hospital, vest
Institution Sct. Hans Hospital
Sag Køkkenbygning, bygning nr. 18
Vedrørende Modernisering, ombygning
Bygherre Københavns Sundhedsvæsen, Direktoratet
Ejer Københavns Kommune
Sagsarkitekt B. Edgar Rasmussen
Ingeniør Københavns Kommunes Rådgivende Ingeniørkontor
Bilag Eksisterende forhold: tegn. nr. 38(99)1.3, stueplan 1:100. Fremtidige forhold: tegn.nr. 38(99)1.4, stueplan 1:100, tegn.nr. 38(99)1.5, snit 1:100, tegn.nr. 38(99)4.0, plan 1:20, tegn.nr. 38(99)4.1, snit 1:20

3. del

GODKENDT
(se byggetilladelsen)

- 4 NOV. 1993

Vedr.: byggesags nr. 930431

BYGNINGSINSPEKTORATET
ROSkilde

For Københavns Sundhedsvæsen, Direktoratet, søges om tilladelse til at udføre de på medfølgende tegninger vedrørende fremtidige forhold viste bygningsmæssige forhold.

Til orientering medfølger tegninger vedrørende eksisterende forhold, omfattende planer, snit samt oversigtsplan, hvor bygningen er markeret med rød cirkel.

Køkkenbygningen, der er opført i 1963, er indrettet i to planer med høj kælder, delvis i plan med terræn samt 45° taghældning. Både kælder og stue er indrettet med produktionsrum. I tagrummet er installeret ventilationsmaskiner m.m.

Bygningen er opført som en murstensbygning med betonsøjler og betondæk. Tagkonstruktionen er udført med stål-gitterspær og beklædt med eternitskifer.

På et areal af ca. 900 m² af det oprindelige køkkenområde er der nyindrettet et køkken, jf. byggesag nr. 910401.

På det resterende areal af det oprindelige køkken indrettes gymnastikrum til badminton m.m. Der vil maks. opholde sig 30-40 personer i lokalet.

L-64

9304³¹~~35~~

INDGÅET

30 SEP. 1993

BYGNINGSINSPEKTORATET

2

Der indrettes nye bade-, toilet- og omklædningsrum.
Der monteres nye gasbetonvægge, ligesom der etableres ny døråbninger i eksisterende betonvæg.
Eksisterende afretningslag samt gulvklinter fjernes. Nyt afretningslag, nye væg- og gulvfliser samt nyt nedhængt loft i hele toilet- og omklædningsarealet.
Der etableres ny udvendig trappe til omklædningsarealet.
I selve det oprindelige køkkenområde fjernes eksisterende loftsbeklædning, alulofter og isolering. På selve loftskonstruktionen monteres spredt forskalling med 2 lag 13 mm gipsplader med membran, samt 200 mm fastholdt battsplader.
Eksisterende klinkegulv samt afretning fjernes og der opbygges ny gulvkonstruktion med trægulv på eksisterende betondæk.
Eksisterende vægfliser fjernes og der pudses og malerbehandles.
På væg mod oprindelig køregang udføres ny vægkonstruktion som akustikvæg med batts og træbeklædning.
Der udføres kørerampe samt trappe i den oprindelige køregang, ligesom der monteres ny dør som erstatning for den oprindelige portåbning.

Vedrørende VVS, ventilation og el-arbejder henvises til sagsbehandling fra Københavns Kommunes Rådgivende Ingeniørkontor, ingeniør H.C. Poulsen.


Med venlig hilsen


B. Edgar Rasmussen

GODKENDT
(se byggetilladelsen)

- 4 NOV. 1993

BYGNINGSINSPEKTORATET
ROSKILDE

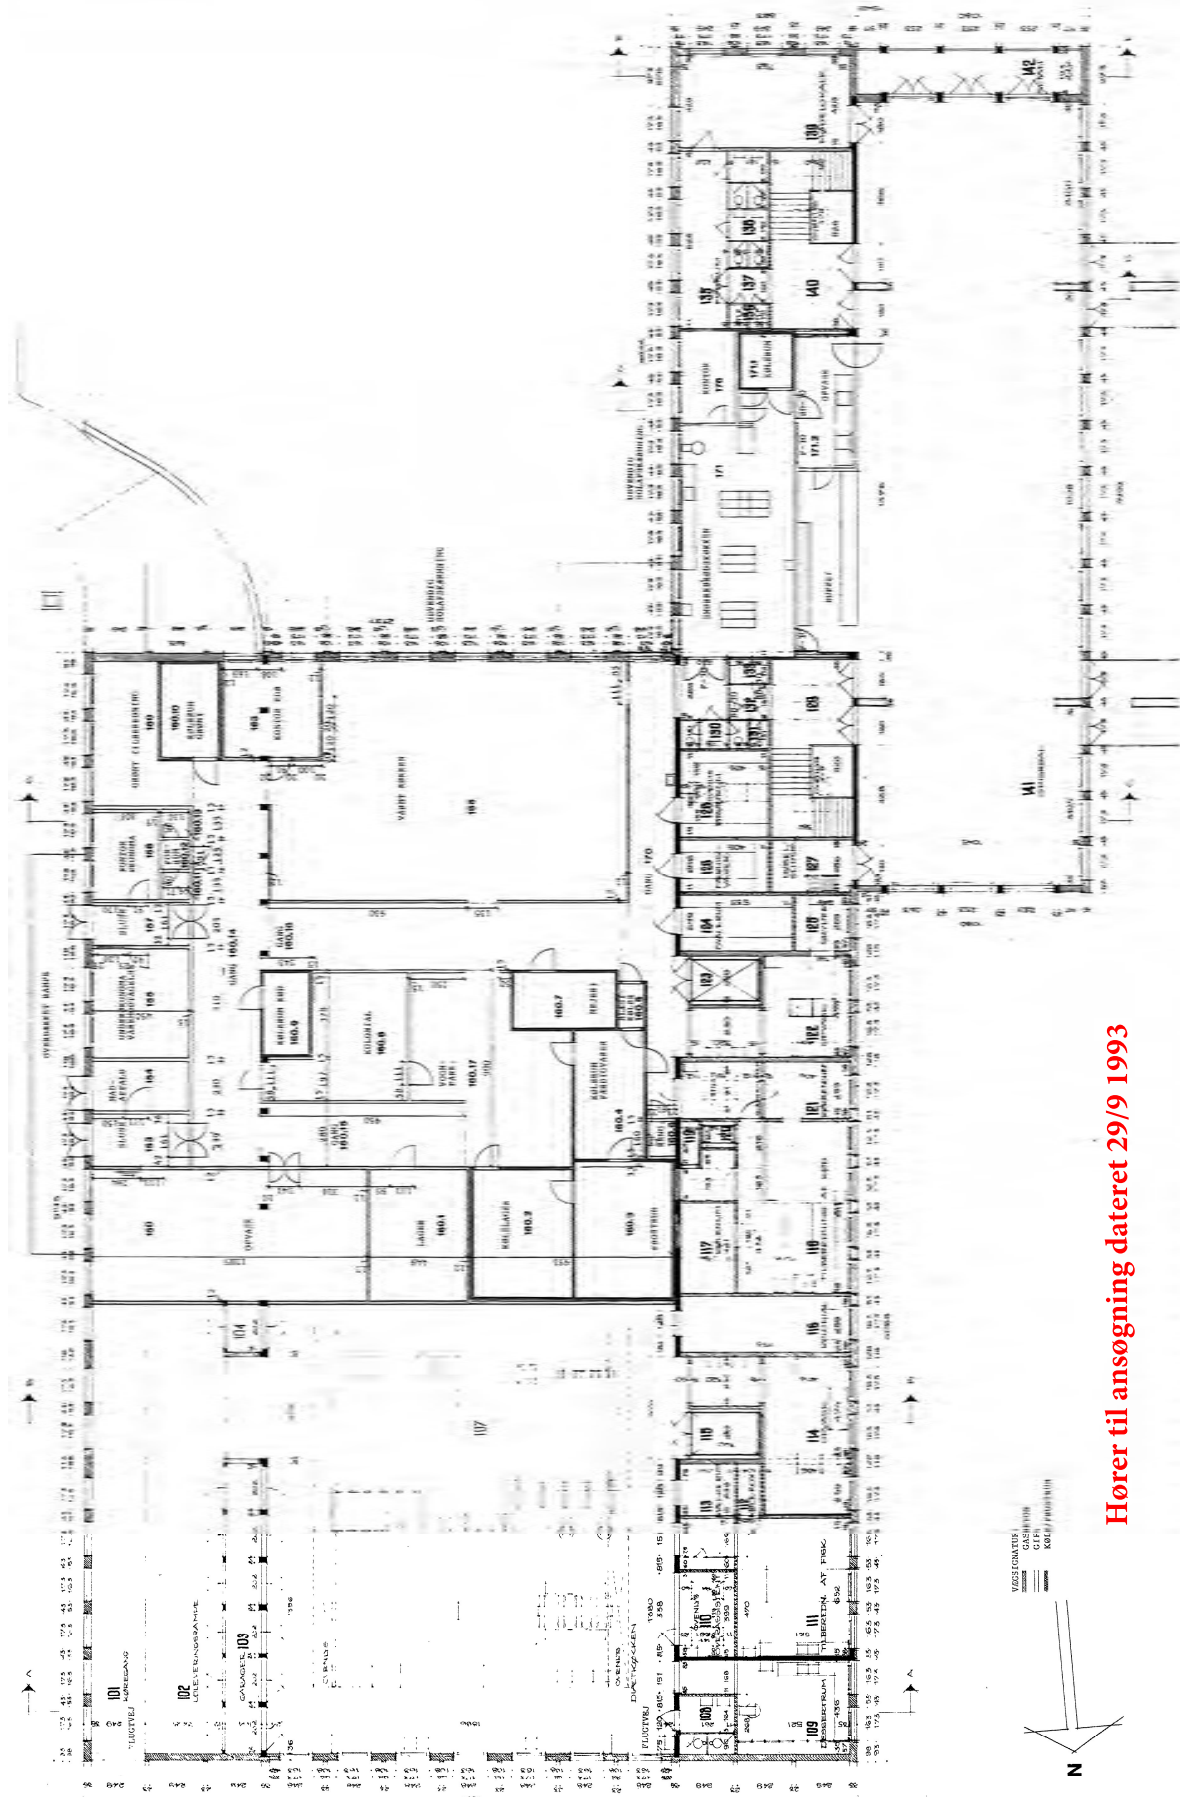

Hører til ansøgning dateret 29/9 1993

ECT, HANG HOSPITAL

WILLIAMSON COUNTY, MO. 65781

11/11/2011 11:11 AM

111


PHILIP W. MARSHALL

0.000000

Grassroots movements, often referred to as the 'new social movements', have emerged in response to the challenges posed by globalization and neoliberalism. These movements, which include environmental activists, labor unions, and indigenous groups, have played a significant role in shaping public opinion and influencing policy decisions. They have successfully brought issues such as climate change, labor rights, and indigenous rights to the forefront of national and international agendas.



**ROSKILDE KOMMUNE
TEKNISK FORVALTNING**

Bygningsinspektoratet

Stadsarkitektens Direktorat
Njalsgade 15
2300 København S

Dato 4. november 1993

Postboks 100
Sankt Ols Stræde 3
4000 Roskilde

Telefon 42 37 33 00, lokal 2169
Telefax 42 35 27 19

Ref.: E. Markussen/am
BYGGESAG NR.: 930431
Gebyr kr.: 1.048,-
Pristal: 284,3/92
Regning nr. 49083

vedlagt

BYGGETILLADELSE

I anledning af ansøgning modtaget den 25.08.93
vedrørende ejendommen,
matr.nr. : 1-a Bistrup Hgd.
beliggende: Boserupvej 2
tilhørende: Sankt Hans Hospital

meddeles tilladelse efter Bygningsreglement BR 82

til: indretning af gymnastiksal og omklædningsrum i tidligere køkkenområde.

på betingelse af at arbejdet udføres i overensstemmelse med gældende love og bestemmelser samt de oplysninger, der er angivet i ansøgningen.

Nærværende byggetilladelse omfatter ikke afløbsforholdene.

Udover byggetilladelsen er der meddelt tilladelse efter følgende anden lovgivning: Afløbstilladelse efter miljølovgivningens bestemmelser.

./. Vedlagt medfølger de bilag, der hører til byggetilladelsen, forsynet med bygningsmyndighedens stempel. Ændringer i forhold til det godkendte projekt må ikke foretages uden forud indhentet tilladelse.

Der er i forbindelse med byggesagsbehandlingen ydet følgende dispensationer: ingen

TIL BYGGETILLADELSEN ER KNYTTET FØLGENDE BETINGELSER:

./. (Se også vedlagte vejledning, dateret 01.02.91)

1. at der - senest dagen i forvejen - rekvireres følgende tilsyn:
når kloaken er lagt.
når arbejdet er færdigt.

fortsættes side 2.