


Noter

Ledninger er indtegnet efter oplysninger i LER og er alene vejledende.  
Faktisk beliggenhed må påvises af ledningsejer om nødvendigt.

Indeholder data fra Geodatastyrelsen, Matrikelkortet, WMS- og WFS-tjeneste.  
Skellet er ikke fastlagt, der må ikke projekteres efter skelbilledet.

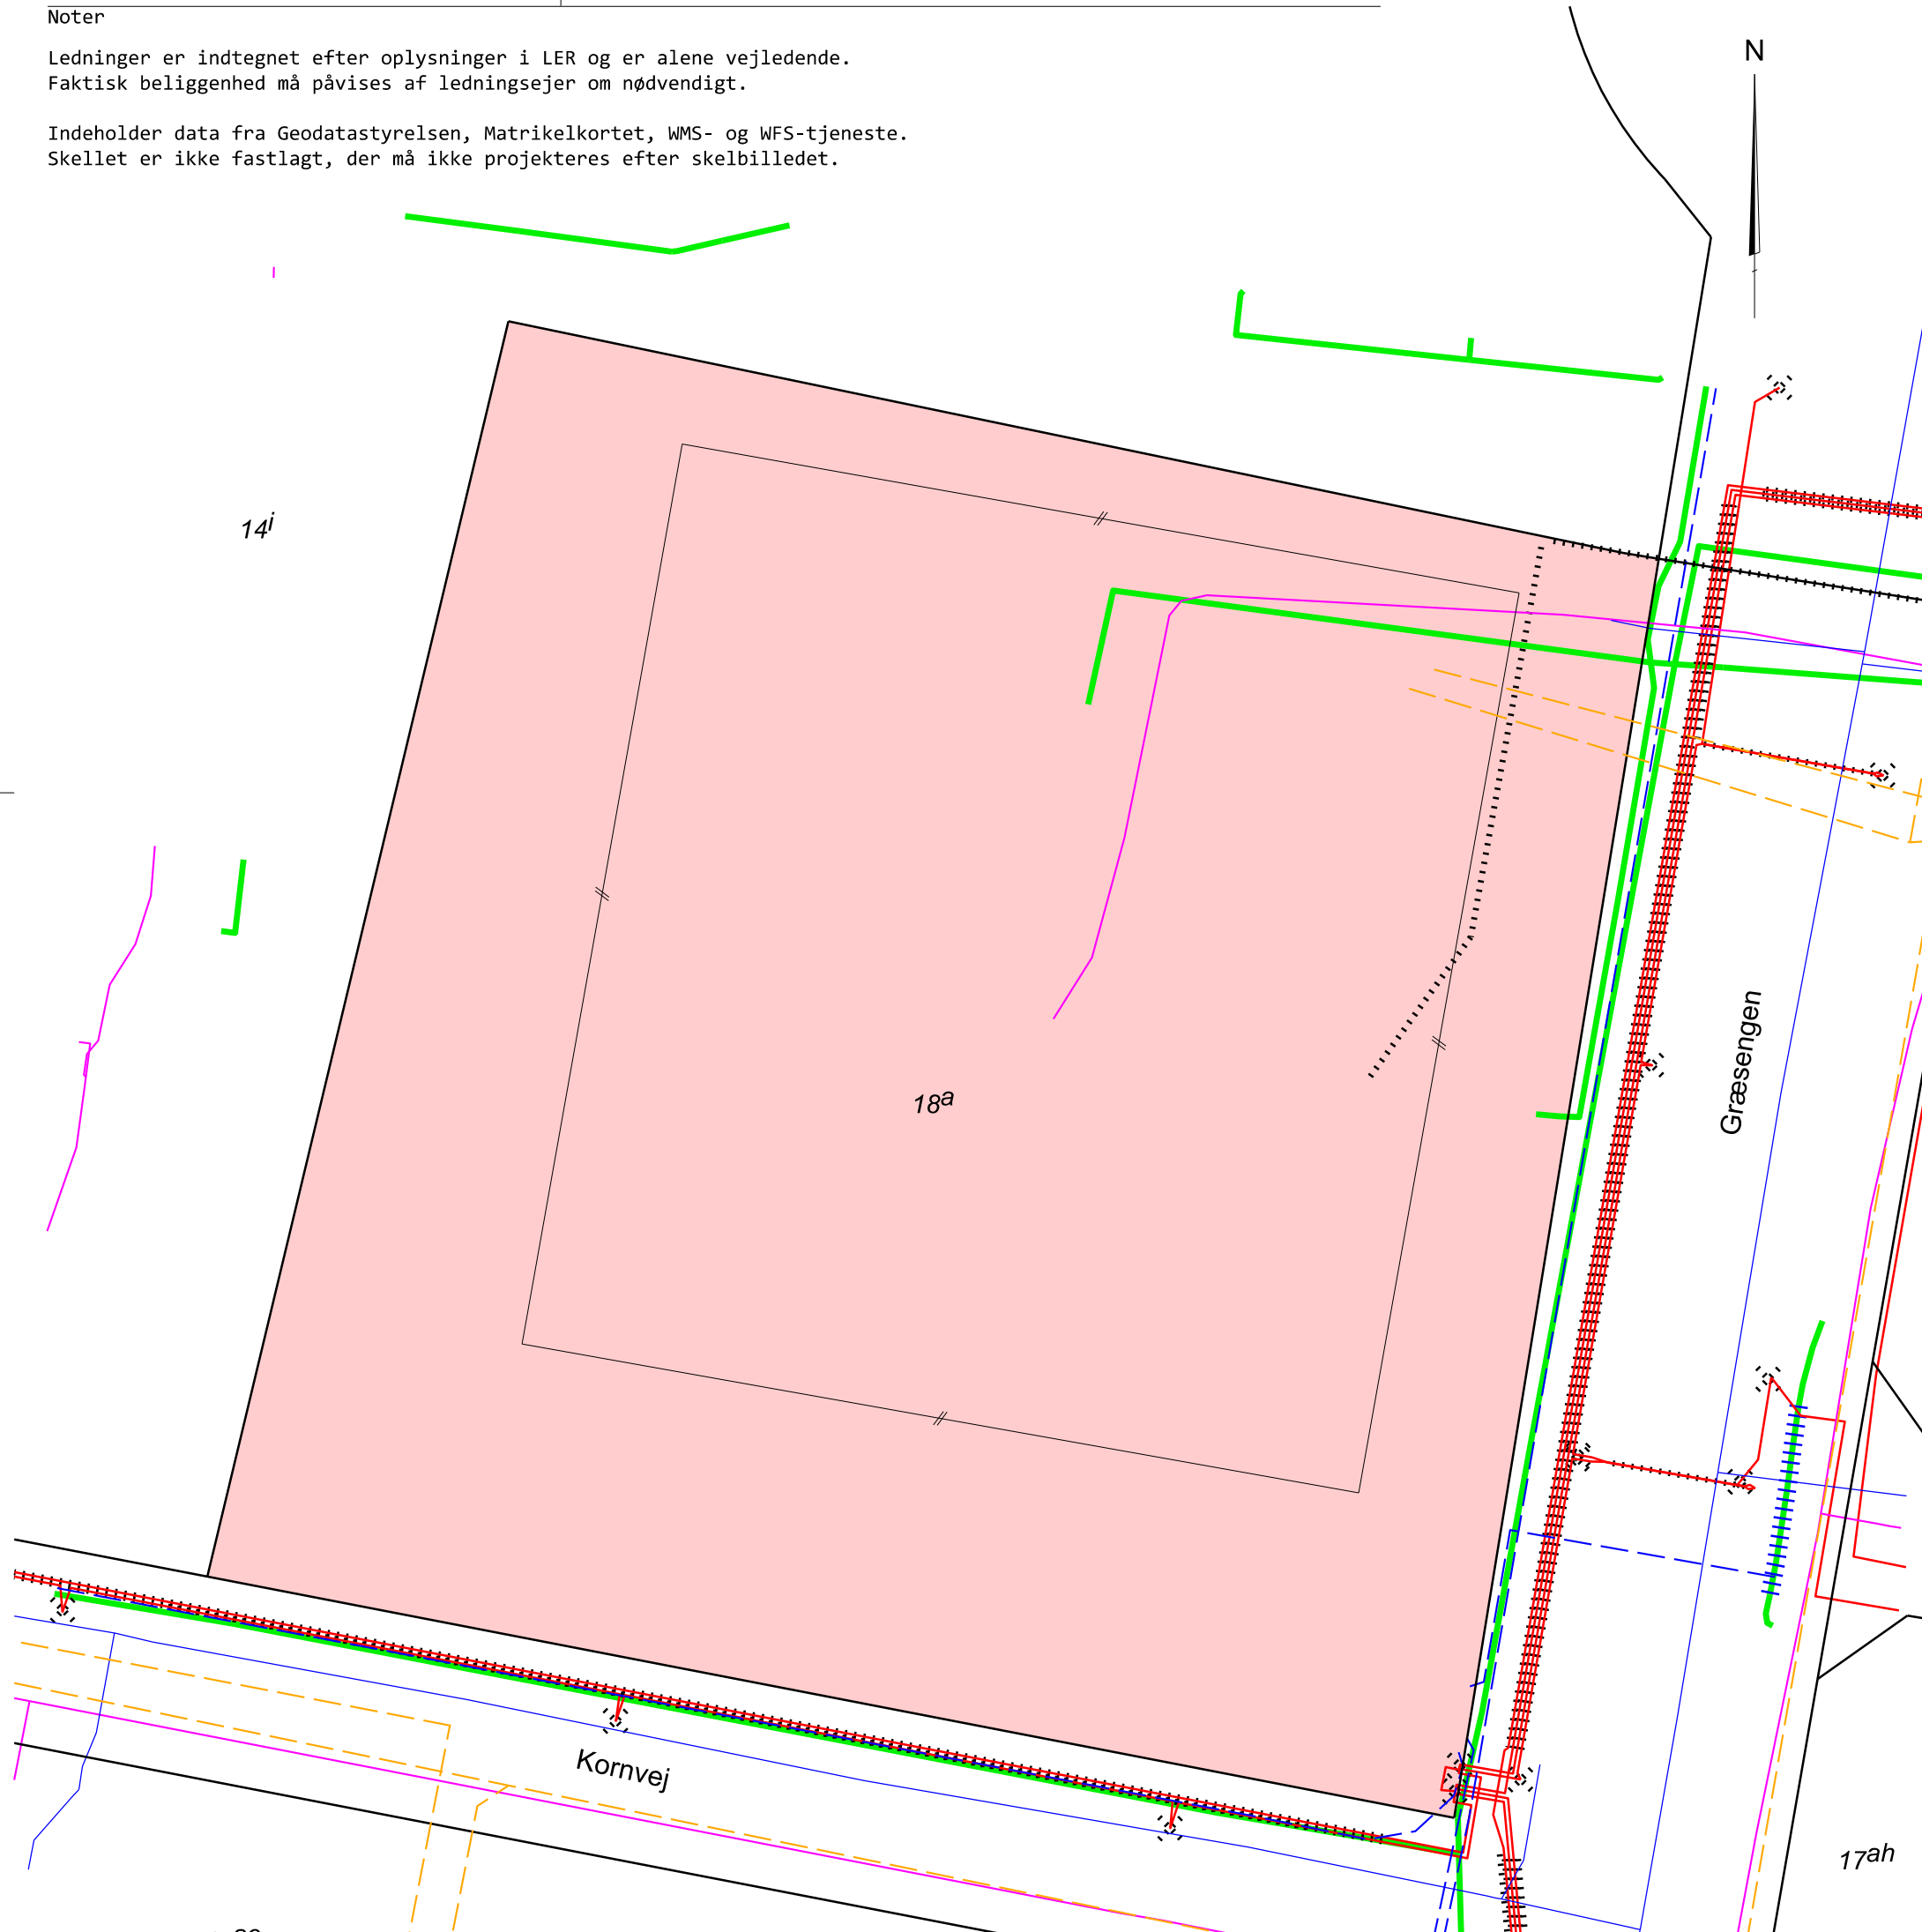

Signaturforklaring

- Cerius Elledning
- - - - - Cerius Elkomponent
- - - - - FORS Aflobsledning
- FORS TermiskLedning
- FORS Vandledning
- ||||| TDC Informationsressource
- TDC Ledningstrace
- - - - - TDC Telekommunikationsledning
- Matrikelstel
- - - - - Skel (slettes)

1	LER-udtræk foretaget d. 27/11-2023	NEW	MBG	MBG	28.11.2023
REV		UDF.	KONTROL	GODK.	DATO

Ledningsplan

Matr.nr. 18a Skyttemarken, Roskilde Jorder  
Græsengen 2, 4000 Roskilde

LE34

**Landinspektørfirmaet LE34**  
 Industrivej 6  
 4000 Roskilde  
 +45 4636 3130

roskilde@le34.dk  
 www.le34.dk

NEW	MBG	MBG	28.11.2023
UDF.	KONTROL	GODK.	DATO

UTM32	Intet	420 x 297	1:300
KOORD. SYS.	KOTESYS.	FORMAT	MÅLFORHOLD

2309143	2309143-002-001	1
PROJEKTNR.	TEGNINGSNUMMER	UDG.

J2309143\CAD\2309143-002.dgn