


NORD

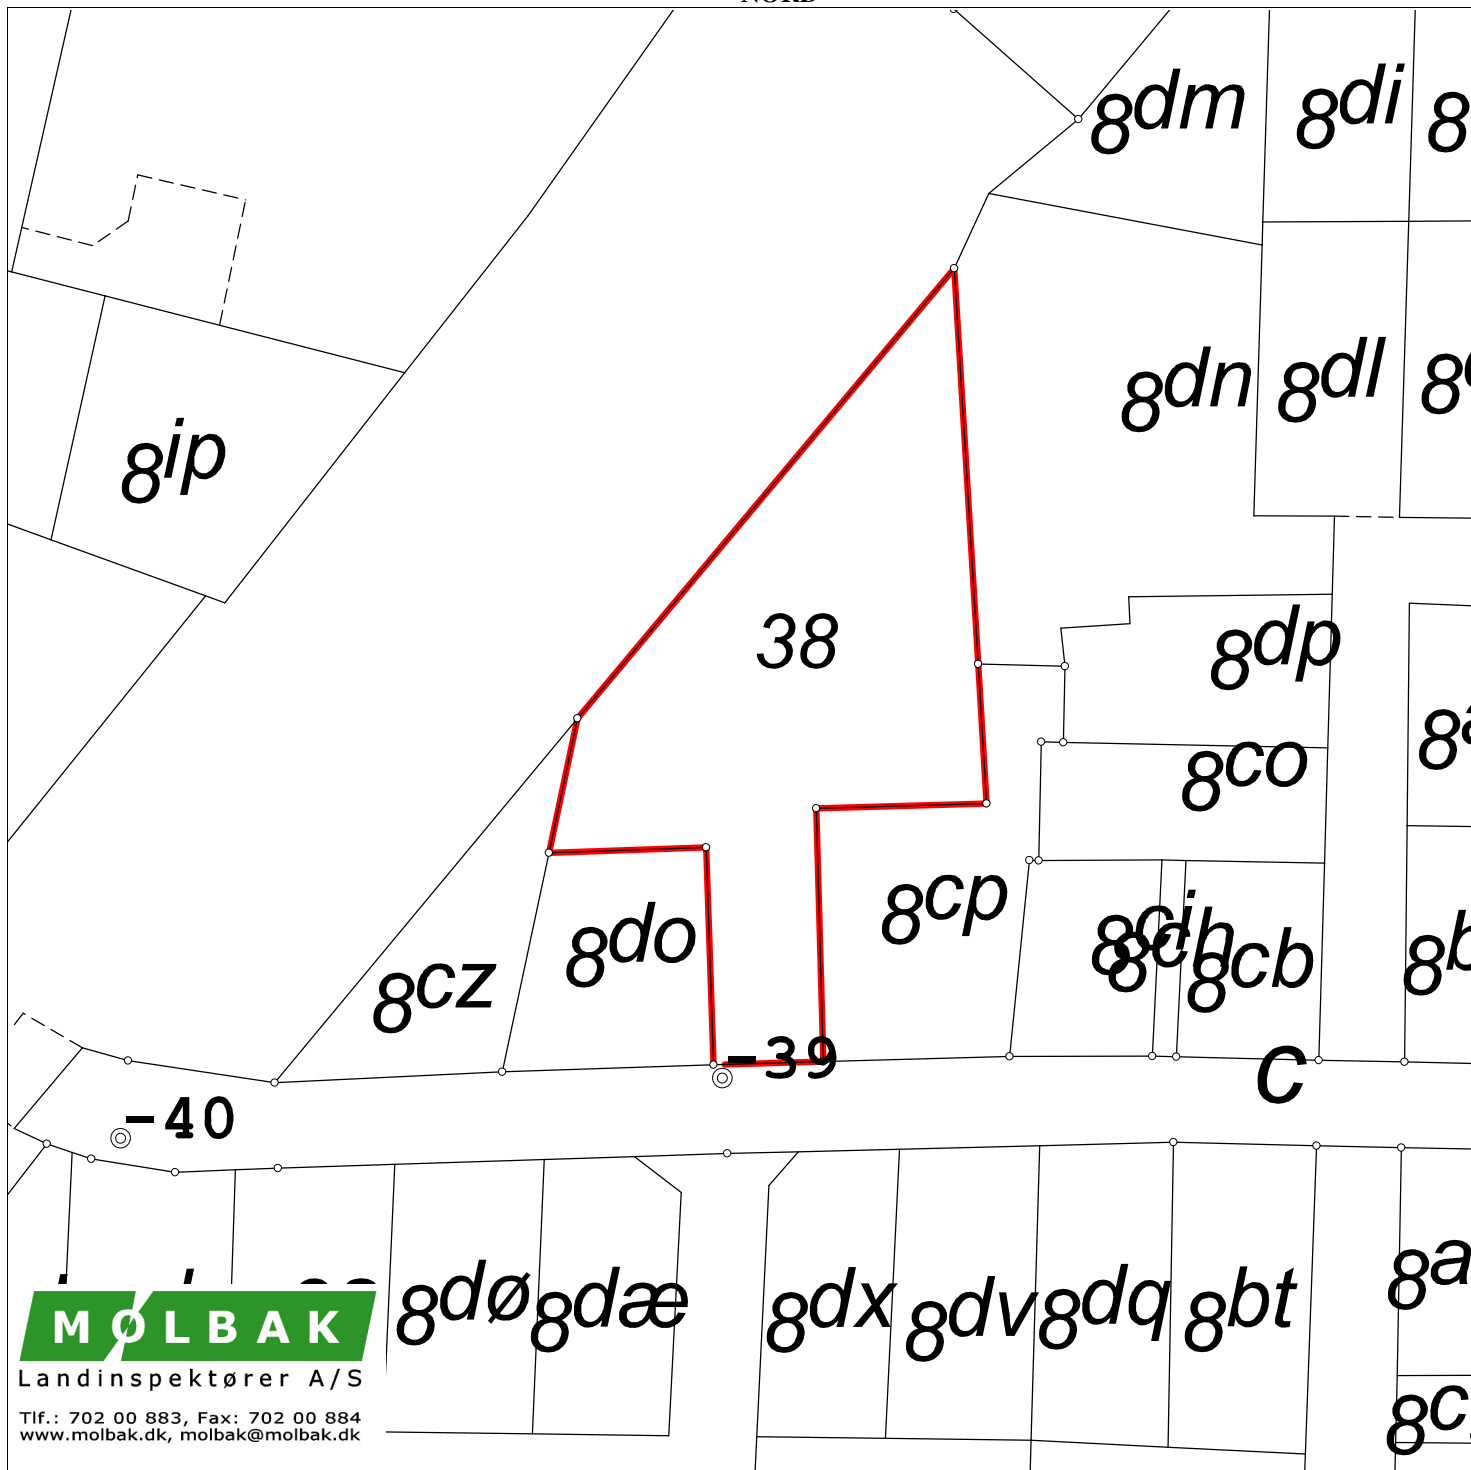

MOLBAK

Landinspektører A/S

Tlf.: 702 00 883, Fax: 702 00 884
www.molbak.dk, molbak@molbak.dk

Kort & Matrikelstyrelsen © Copyright

Matr.nr.: 38

Viby By, Syv

Roskilde Kommune

Region Sjælland

Areal beregnet efter opmåling: 2841 m²

Kortet er i overensstemmelse med
registreringen i matriklen

Udfærdiget i marts 2014 i anledning af udstykning

Jesper Bach Stisen

Landinspektør

Dato: 12. marts 2014

Målforshold: 1:1000

Landinspektør j.nr.: 132225