


NORD

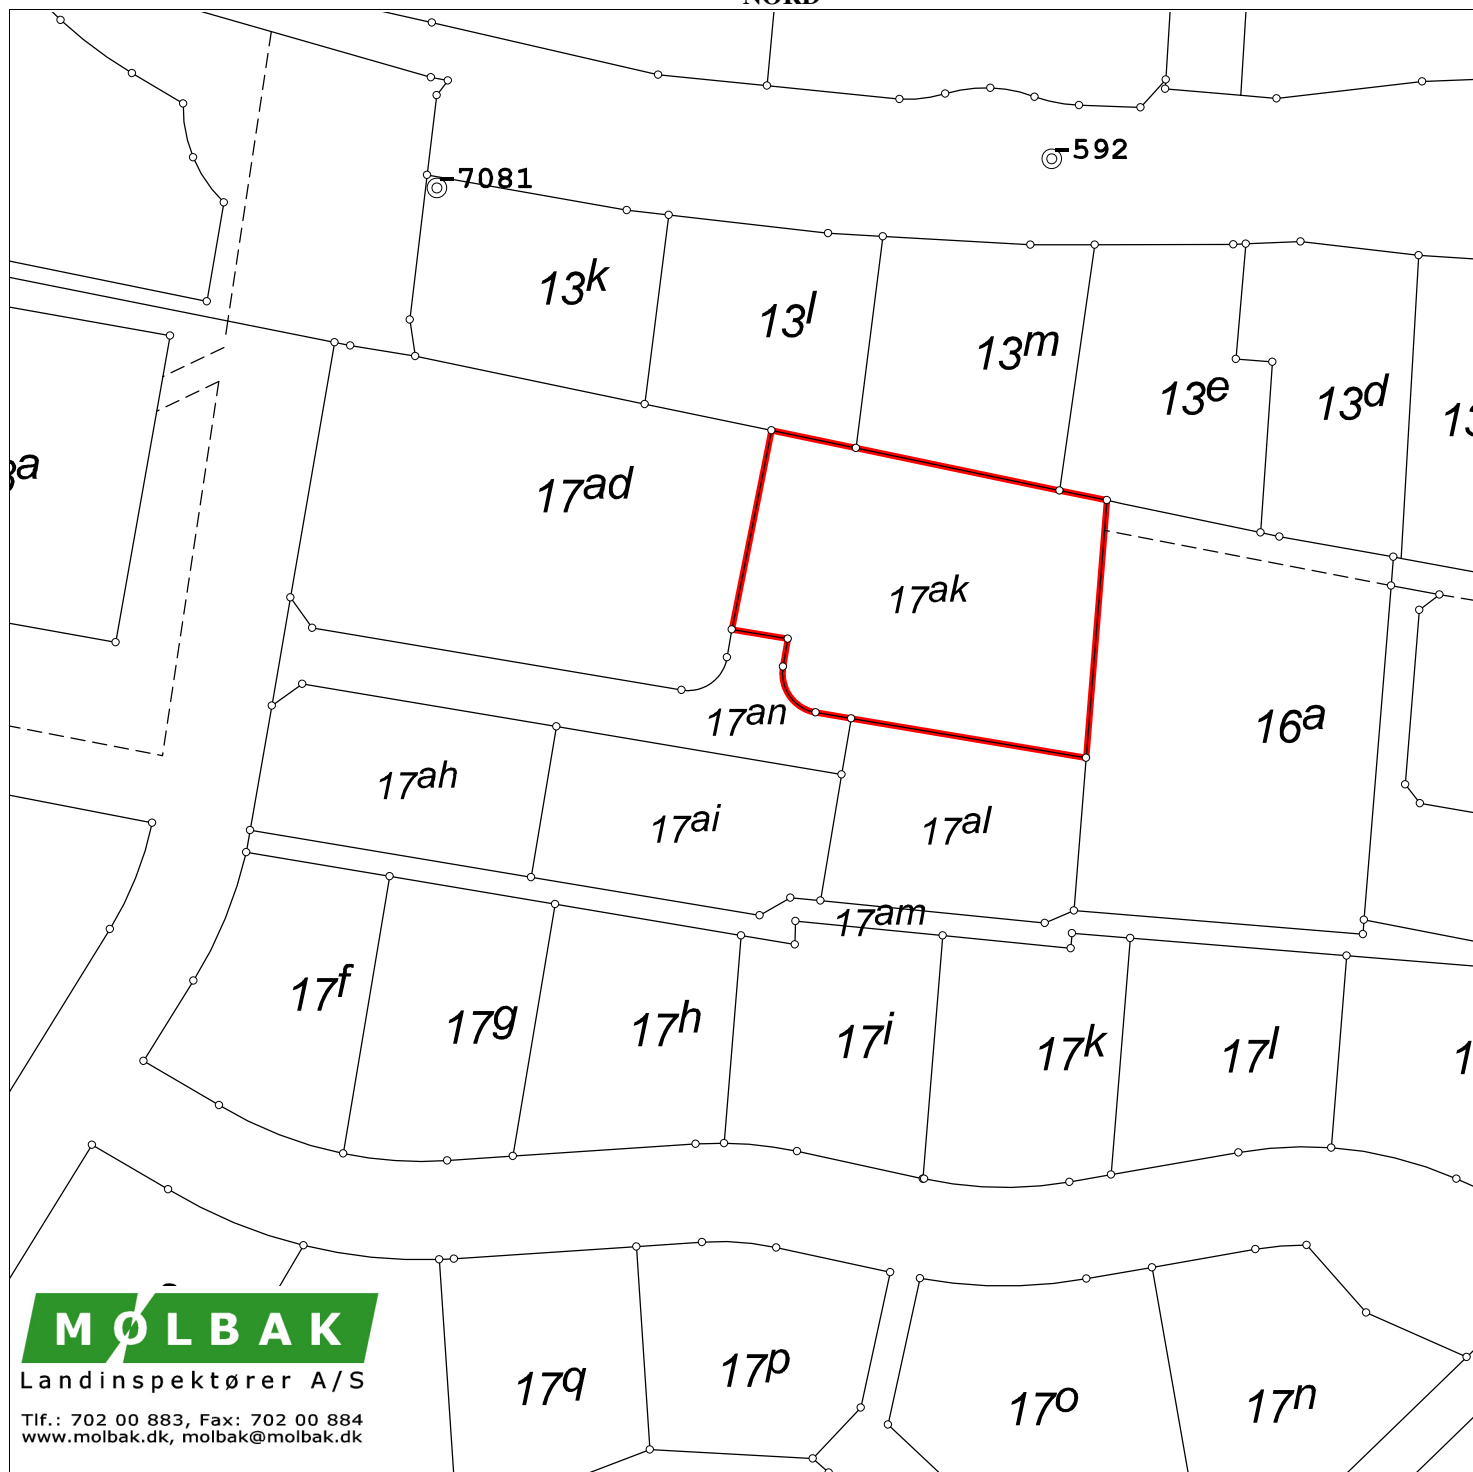

MØLBÆK
Landinspektører A/S
Tlf.: 702 00 883, Fax: 702 00 884
www.molbak.dk, molbak@molbak.dk

Matr.nr.: 17ak

Skyttemarken, Roskilde Jorder

Roskilde Kommune
Region Sjælland

Areal beregnet efter opmåling: 1576 m²

Kortet er i overensstemmelse med
registreringen i matriklen

Udfærdiget i november 2018 i anledning af udstykning

Målforshold: 1:1000
Landinspektør j.nr.: 162295B

Dann Koldkjær
Landinspektør
Dato: 15. november 2018




Koordinatliste - System S34S - Leica SmartNet Danmark

Pkt.	Y	X	Beskrivelse
1	135861.28	104884.02	Skelpkt jernrør
2	135860.82	104881.95	Skelpkt jernrør -gl mål
3	135859.24	104873.40	Skelpkt gl jernrør
4	135852.32	104843.19	Skelpkt gl jernrør
5	135848.49	104826.48	Skelpkt jernrør
6	135845.94	104815.37	Skelpkt gl jernrør
7	135839.80	104788.56	Skelpkt gl jernrør
8	135838.38	104782.34	Skelpkt jernrør -gl mål
9	135804.39	104785.75	Skelpkt jernrør
10	135784.22	104787.77	Skelpkt gl jernrør
11	135780.35	104749.62	Skelpkt gl jernrør
12	135782.23	104749.43	Skelpkt jernrør -gl mål
13	135776.38	104722.08	Skelpkt gl jernrør
14	135773.40	104722.56	Skelpkt gl jernrør
15	135775.66	104733.10	Skelpkt gl jernrør
16	135777.56	104751.80	Skelpkt gl jernrør
17	135780.45	104780.37	Skelpkt gl jernrør
18	135781.23	104788.07	Skelpkt gl jernrør
19	135779.25	104788.27	Skelpkt uden afmærk - trappe
20	135781.26	104805.17	Skelpkt gl jernrør
21	135783.58	104824.62	Skelpkt gl jernrør
22	135780.48	104824.73	Skelpkt gl jernrør
23	135781.82	104831.84	Skelpkt gl jernrør
24	135786.42	104856.33	Skelpkt gl jernrør
25	135790.53	104878.15	Skelpkt gl jernrør
26	135793.40	104893.43	Skelpkt gl jernrør
27	135794.08	104897.04	Skelpkt gl jernrør
28	135797.03	104896.47	Skelpkt jernrør
29	135813.43	104893.29	Skelpkt jernrør
30	135816.21	104889.19	Skelpkt jernrør
31	135809.91	104855.69	Skelpkt jernrør
32	135790.06	104859.43	Skelpkt jernrør
33	135784.40	104829.33	Skelpkt jernrør
34	135786.67	104825.23	Skelpkt jernrør
35	135786.20	104821.24	Skelpkt jernrør
36	135782.68	104791.66	Skelpkt jernrør
37	135802.84	104818.11	Skelpkt jernrør
38	135810.21	104816.73	Skelpkt jernrør
39	135811.09	104821.40	Skelpkt jernrør
40	135811.64	104822.94	Skelpkt jernrør - ml.pkt
41	135812.65	104824.24	Skelpkt jernrør - ml.pkt
42	135814.00	104825.17	Skelpkt jernrør - ml.pkt
43	135815.58	104825.63	Skelpkt jernrør - ml.pkt
44	135817.22	104825.58	Skelpkt jernrør
45	135820.91	104824.89	Skelpkt jernrør
46	135822.29	104832.26	Skelpkt jernrør
47	135818.61	104832.96	Skelpkt jernrør
48	135817.06	104833.51	Skelpkt jernrør - ml.pkt
49	135815.76	104834.51	Skelpkt jernrør - ml.pkt
50	135814.83	104835.87	Skelpkt jernrør - ml.pkt
51	135814.37	104837.44	Skelpkt jernrør - ml.pkt
52	135814.42	104839.08	Skelpkt jernrør
53	135823.57	104887.75	Skelpkt jernrør
54	135827.67	104890.53	Skelpkt jernrør

Y = 135900

X = 104925

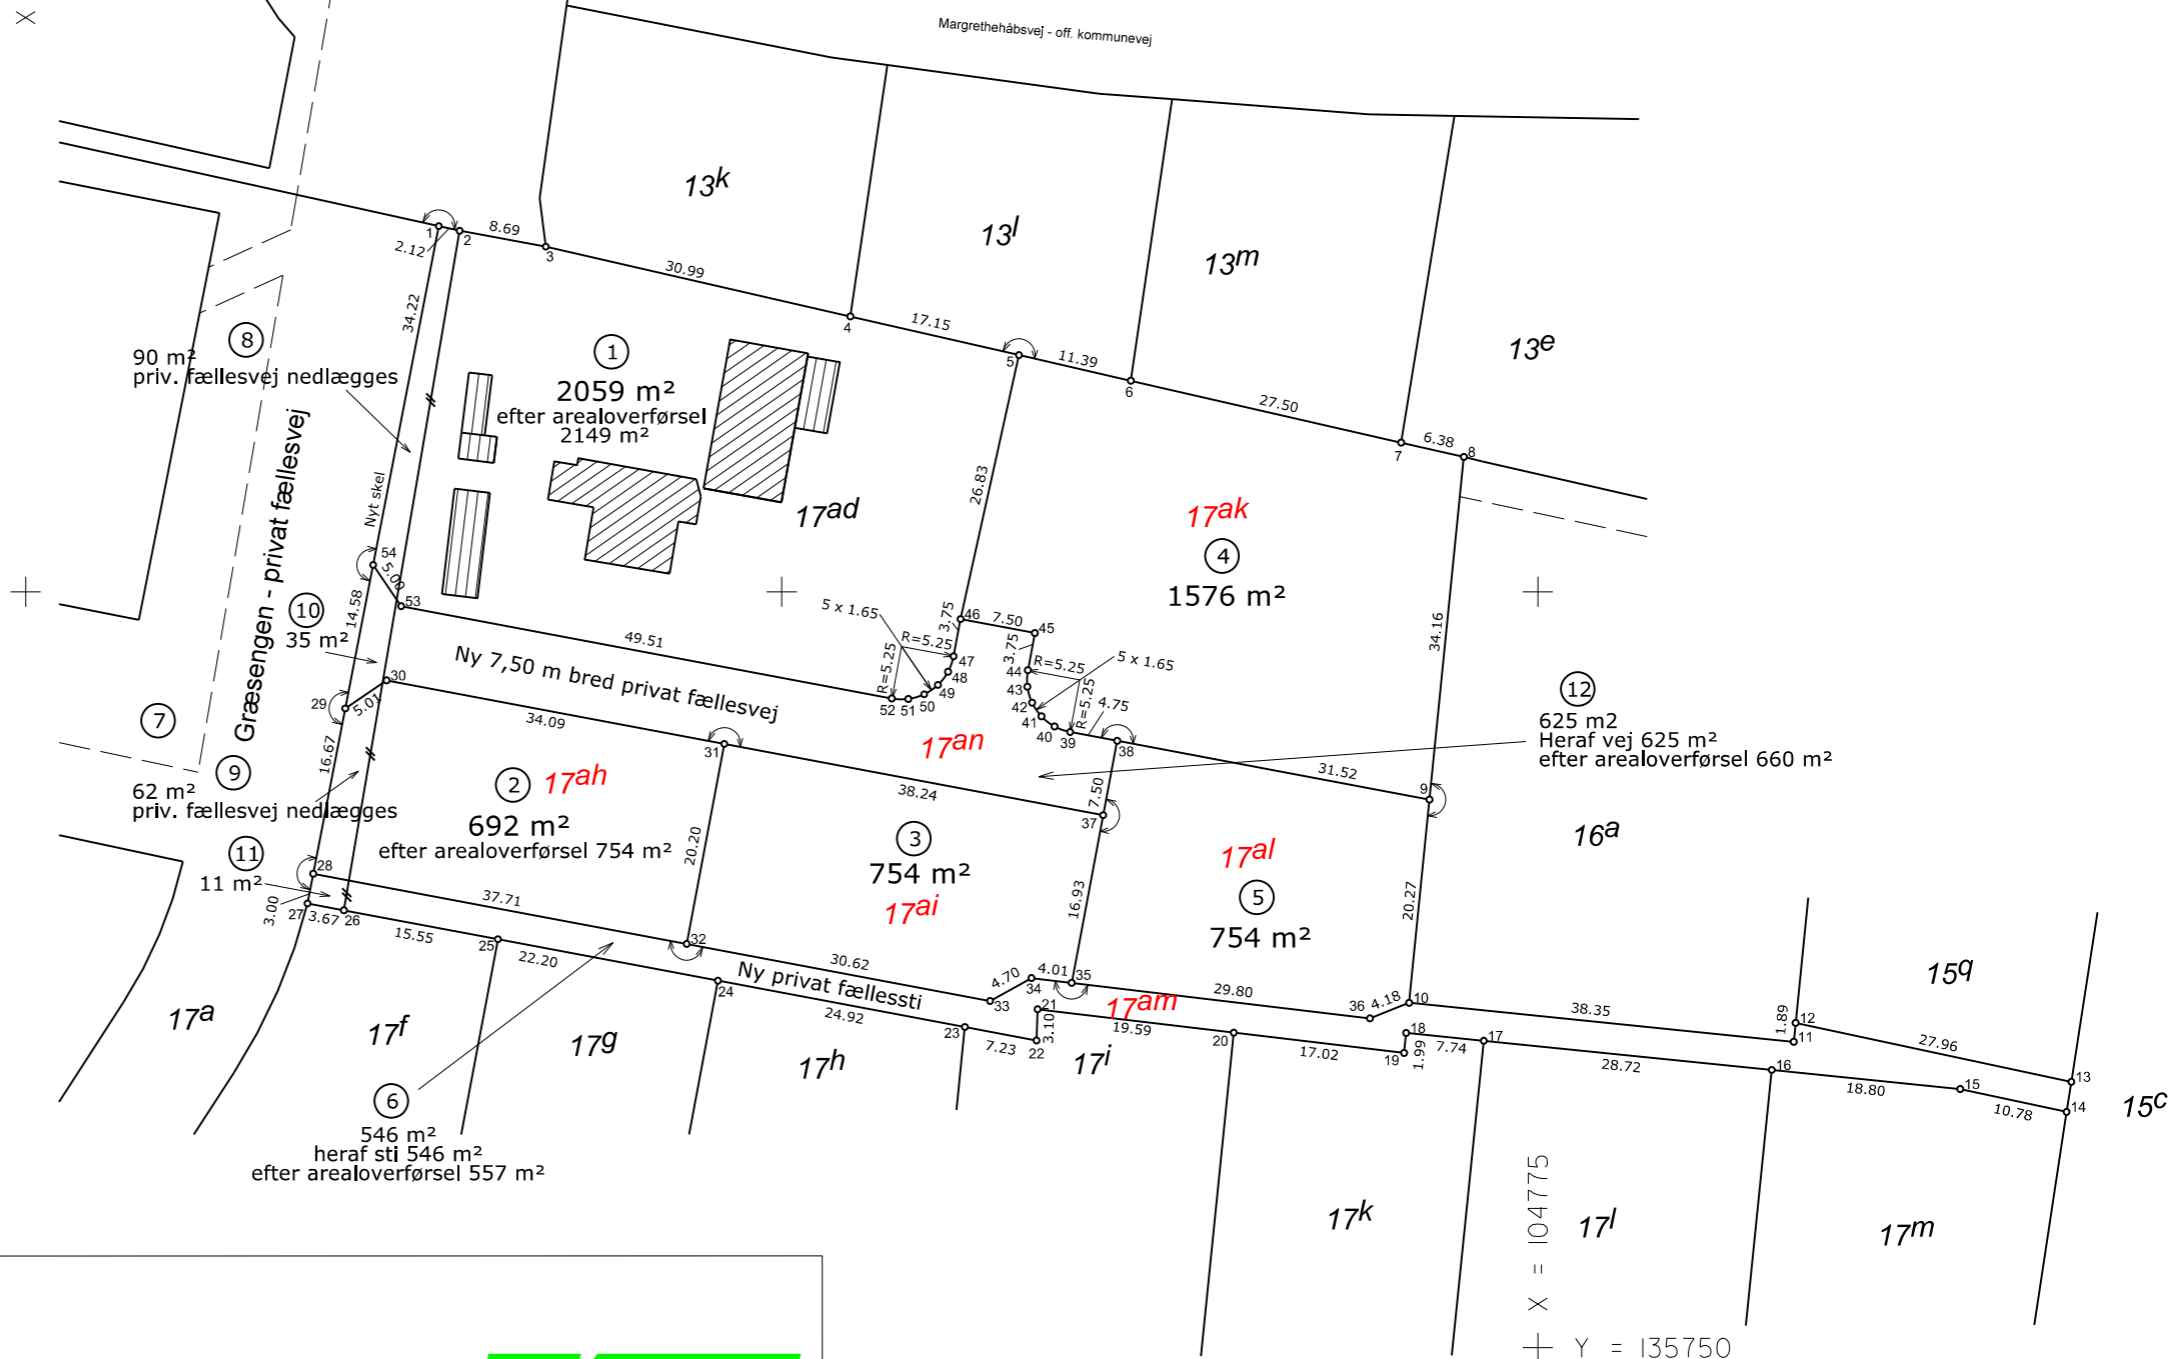

X = 104775
Y = 135750

Matr. nr. 17ad

Ejerlav: Skyttemarken, Roskilde Jorder

Kommune: Roskilde

Opmålt i : Juni 2017

Målforshold : 1 : 750

Lsp. j. nr. : 162295

Dann Koldkjær
landinspektør

Dato : 20. marts 2018

MOLBAK

Landinspektører A/S

Tlf.: 702 00 883 - Fax: 702 00 884
www.molbak.dk - molbak@molbak.dk

- Ledreborg Allé 130A, 4000 Roskilde
- Greveager 7, 2670 Greve
- Galoche Alle 15, 4600 Køge
- Østerbrogade 125, 1. sal, 2100 København Ø
- Sct. Peders Kirkeplads 9, 1. sal, 4700 Næstved