


Koordinatliste - System S34S - Mv System

Pkt.	Y	X	Beskrivelse
1	135332.44	104777.48	Skelpkt gl. mål
2	135330.46	104815.79	Skelpkt gl. mål
3	135327.23	104815.62	Skelpkt gl. mål
4	135326.42	104821.74	Skelpkt gl. mål
5	135301.92	104820.45	Skelpkt gl. mål
6	135301.49	104831.35	Skelpkt gl. mål
7	135299.33	104884.21	Skelpkt gl. mål
8	135294.30	104884.61	Skelpkt gl. mål
9	135288.74	104885.17	Skelpkt gl. mål
10	135268.05	104888.23	Skelpkt gl. mål
11	135254.10	104891.22	Skelpkt gl. mål
12	135250.08	104888.20	Skelpkt gl. mål
13	135249.69	104878.46	Skelpkt gl. mål
14	135248.42	104846.77	Skelpkt gl. mål
15	135247.00	104811.42	Skelpkt gl. mål
16	135246.37	104795.59	Skelpkt gl. mål
17	135239.97	104795.85	Skelpkt gl. mål
18	135310.83	104820.92	Skelpkt jernrør
19	135301.87	104821.82	Skelpkt jernrør
20	135300.74	104849.62	Skelpkt jernrør
21	135278.04	104886.55	Skelpkt jernrør
22	135249.06	104862.80	Skelpkt jernrør
23	135248.08	104838.33	Skelpkt jernrør
24	135247.20	104816.32	Skelpkt jernrør
25	135246.38	104795.96	Skelpkt jernrør
26	135249.48	104778.17	Skelpkt jernrør
27	135282.29	104779.23	Skelpkt jernrør
28	135310.26	104777.31	Skelpkt jernrør
29	135309.90	104809.96	Skelpkt jernrør
30	135310.93	104810.09	Skelpkt jernrør
31	135282.54	104806.55	Skelpkt jernrør
32	135250.89	104802.60	Skelpkt jernrør
33	135251.20	104812.72	Skelpkt jernrør
34	135277.01	104815.94	Skelpkt jernrør
35	135294.15	104818.08	Skelpkt jernrør
36	135294.33	104821.11	Skelpkt jernrør
37	135277.34	104838.43	Skelpkt jernrør
38	135277.50	104849.86	Skelpkt jernrør
39	135277.72	104862.89	Skelpkt jernrør
40	135321.35	104777.05	Skelpkt jernrør - ml. pkt
41	135271.34	104779.43	Skelpkt jernrør - ml. pkt
42	135260.39	104779.08	Skelpkt jernrør - ml. pkt
43	135248.21	104786.93	Skelpkt jernrør - ml. pkt
312056	135228.44	104748.09	Fikspkt MV
312024	135056.86	104953.53	Fikspkt MV
312058	135516.46	105035.69	Fikspkt MV

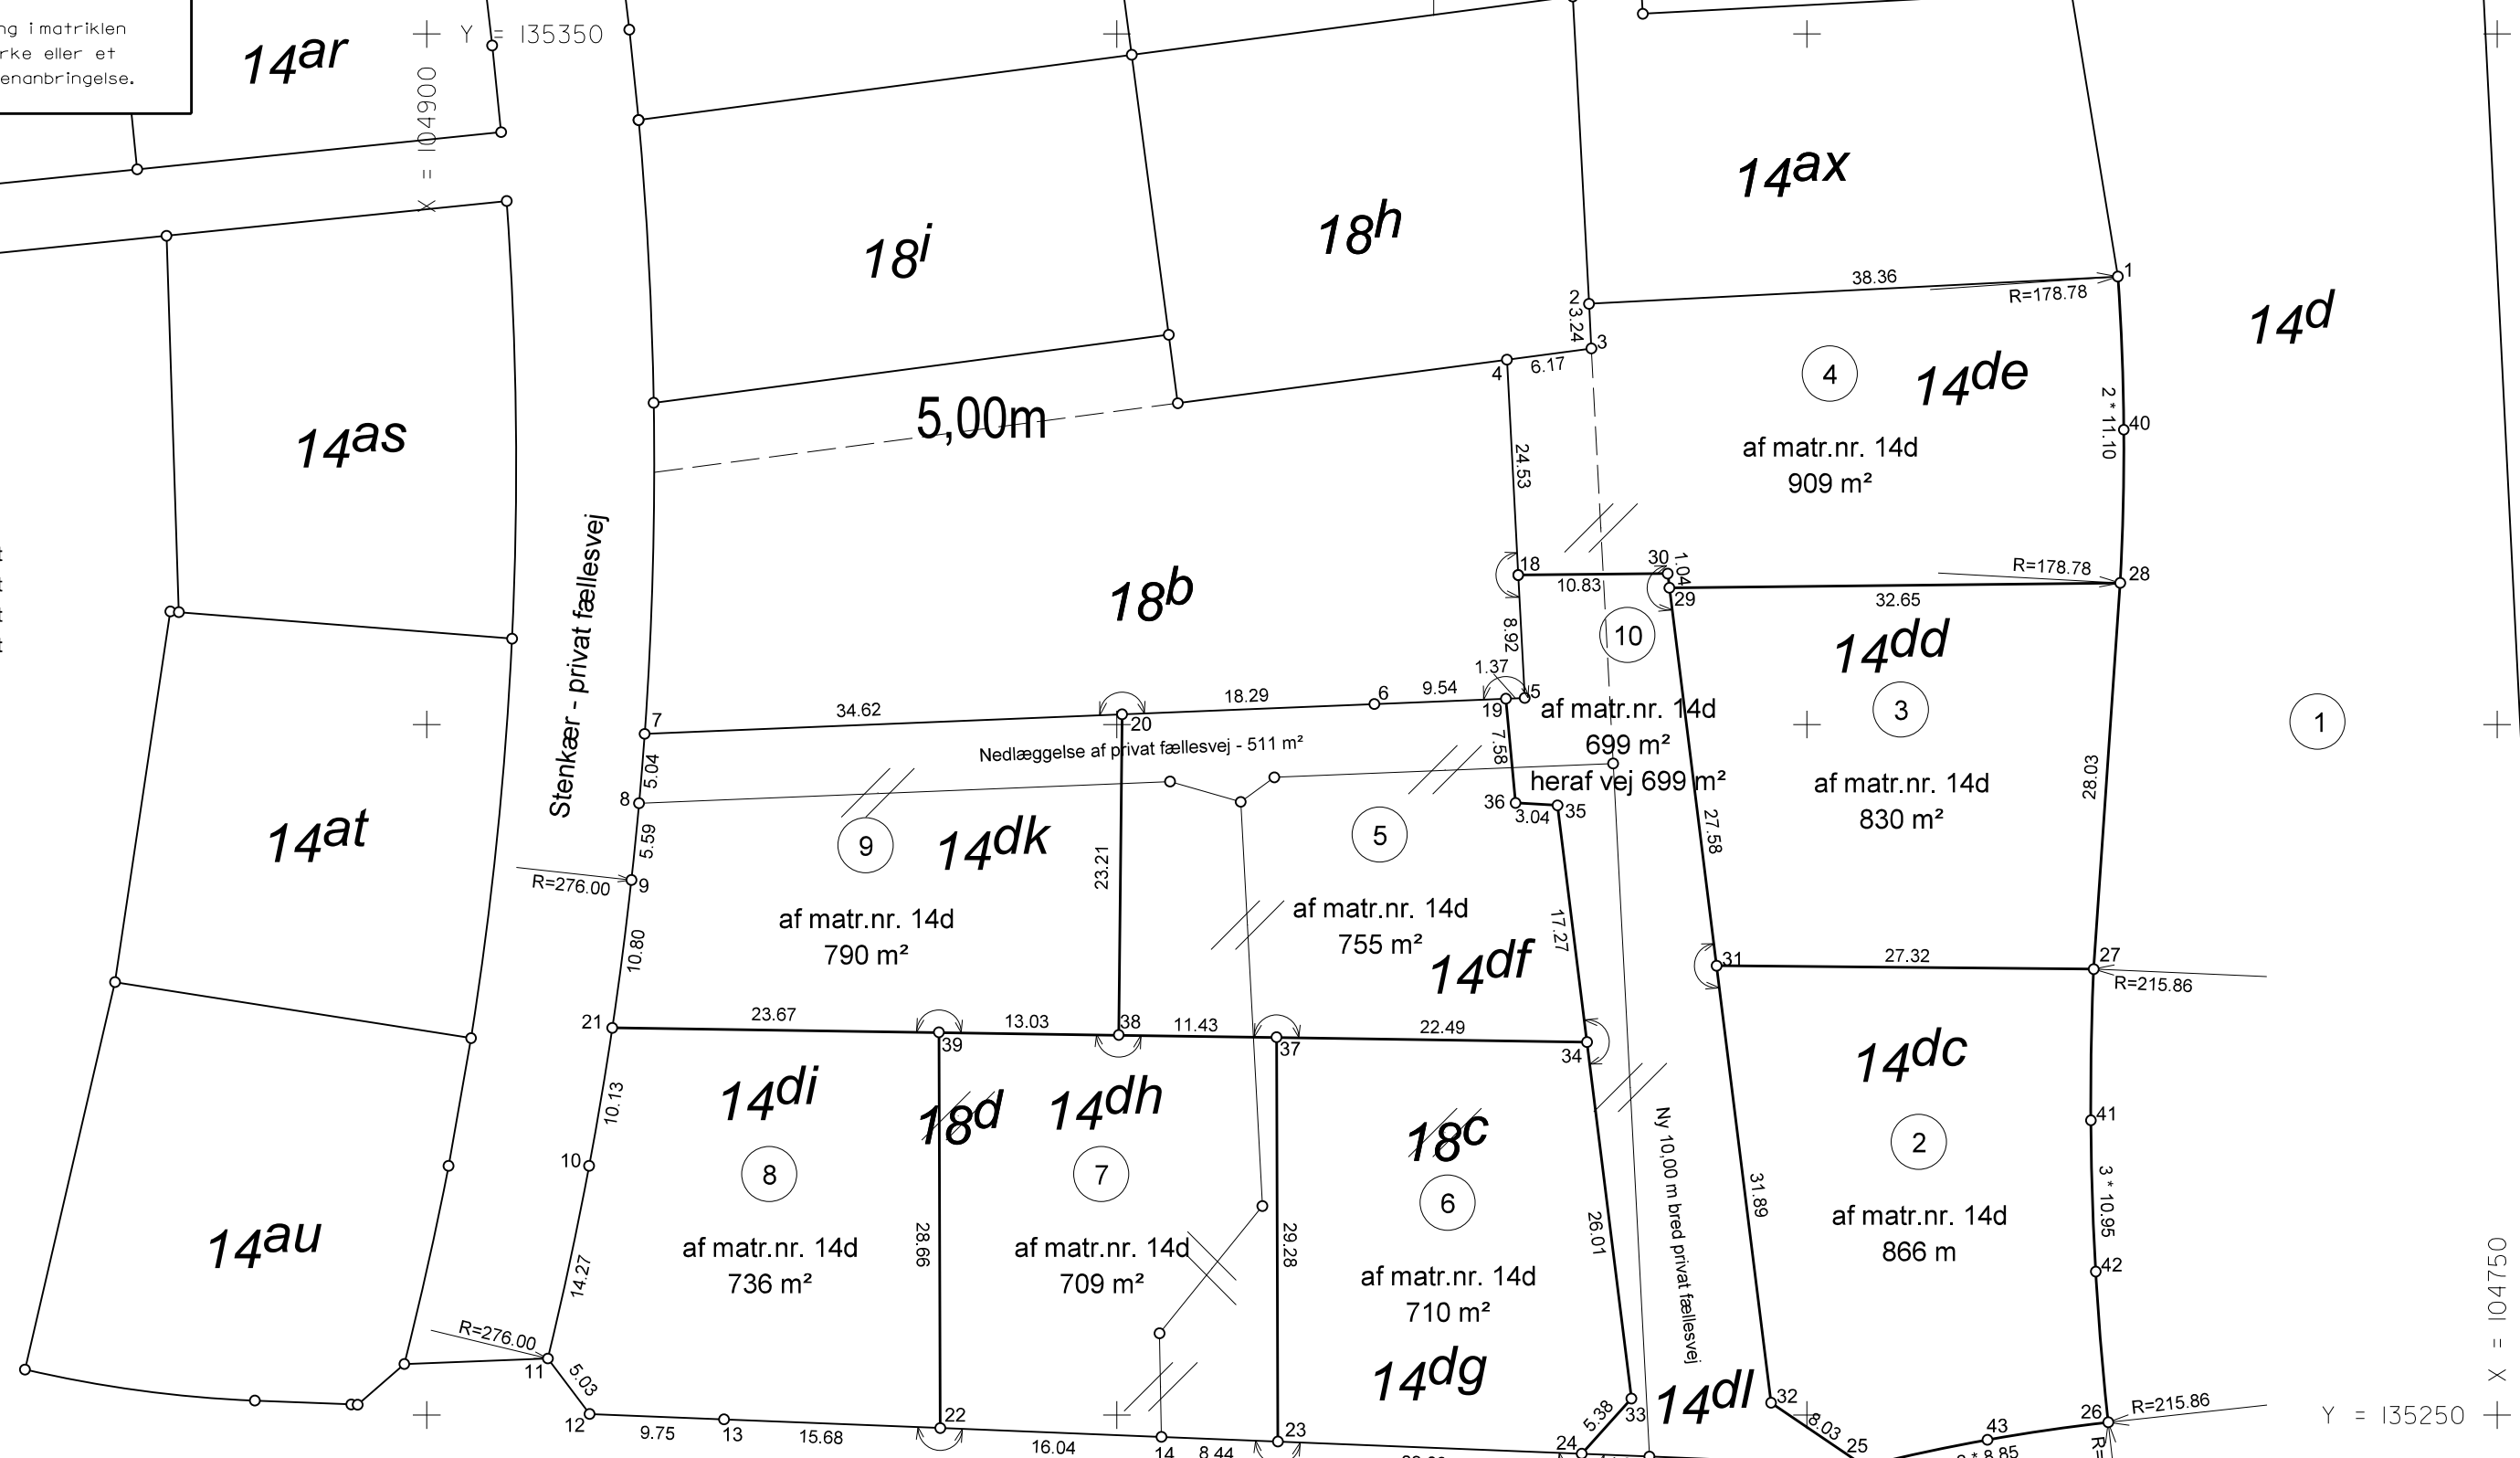

03

Matr. nr. 18d, 18c og 14d  
 Ejerlav: Engmarken, Roskilde Jorder  
 Kommune: Roskilde

Opmålt i : Maj 2018  
 Målforshold : 1 : 500

Lsp. j. nr. : 180514

Dann Koldkjær  
 Landinspektør



Tlf.: 702 00 883 - Fax: 702 00 884  
 www.molbak.dk - molbak@molbak.dk

- Ledreborg Allé 130A, 4000 Roskilde
- Greveager 7, 2670 Greve
- Galoche Alle 15, 4600 Køge
- Østerbrogade 125, 1. sal, 2100 København Ø
- Sct. Peders Kirkeplads 9, 1. sal, 4700 Næstved

Godkendt d. 6. marts 2019 - U2018-58328

©312056