


Tilskuerpladser ved 75 cm pr. person

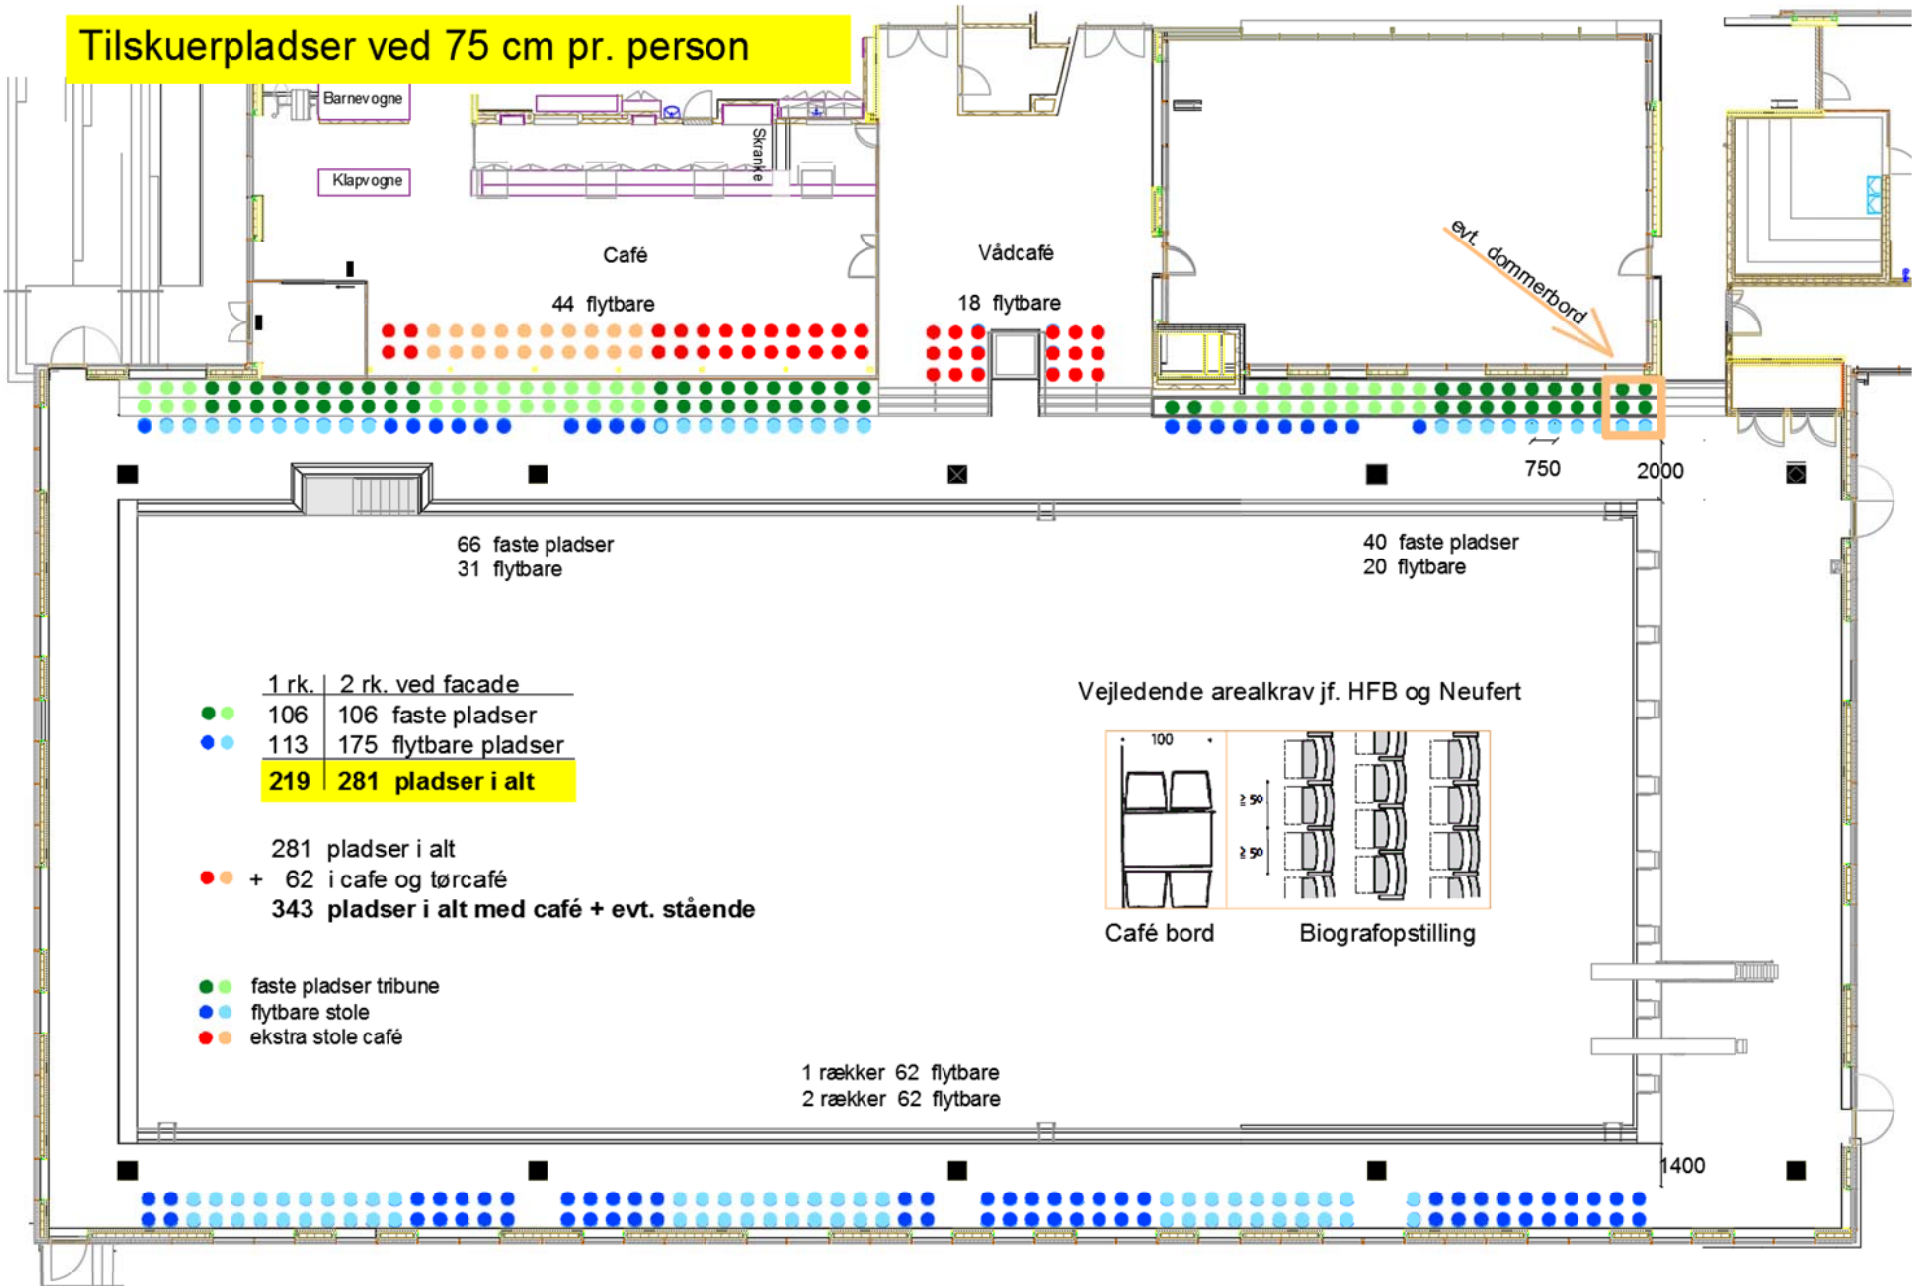


	1 rk.	2 rk. ved facade
●●	106	106 faste pladser
●●	113	175 flytbare pladser
	219	281 pladser i alt

281 pladser i alt
 ●● + 62 i cafe og tørcafé
343 pladser i alt med café + evt. stående

- faste pladser tribune
- flytbare stole
- ekstra stole café

Vejledende arealkrav jf. HFB og Neufert

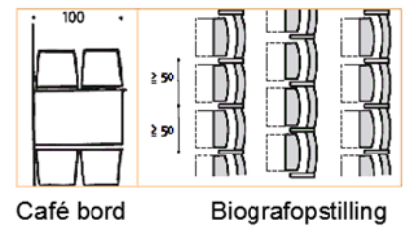

1 række 62 flytbare
 2 række 62 flytbare