


Udstykninger omkring bygningerne

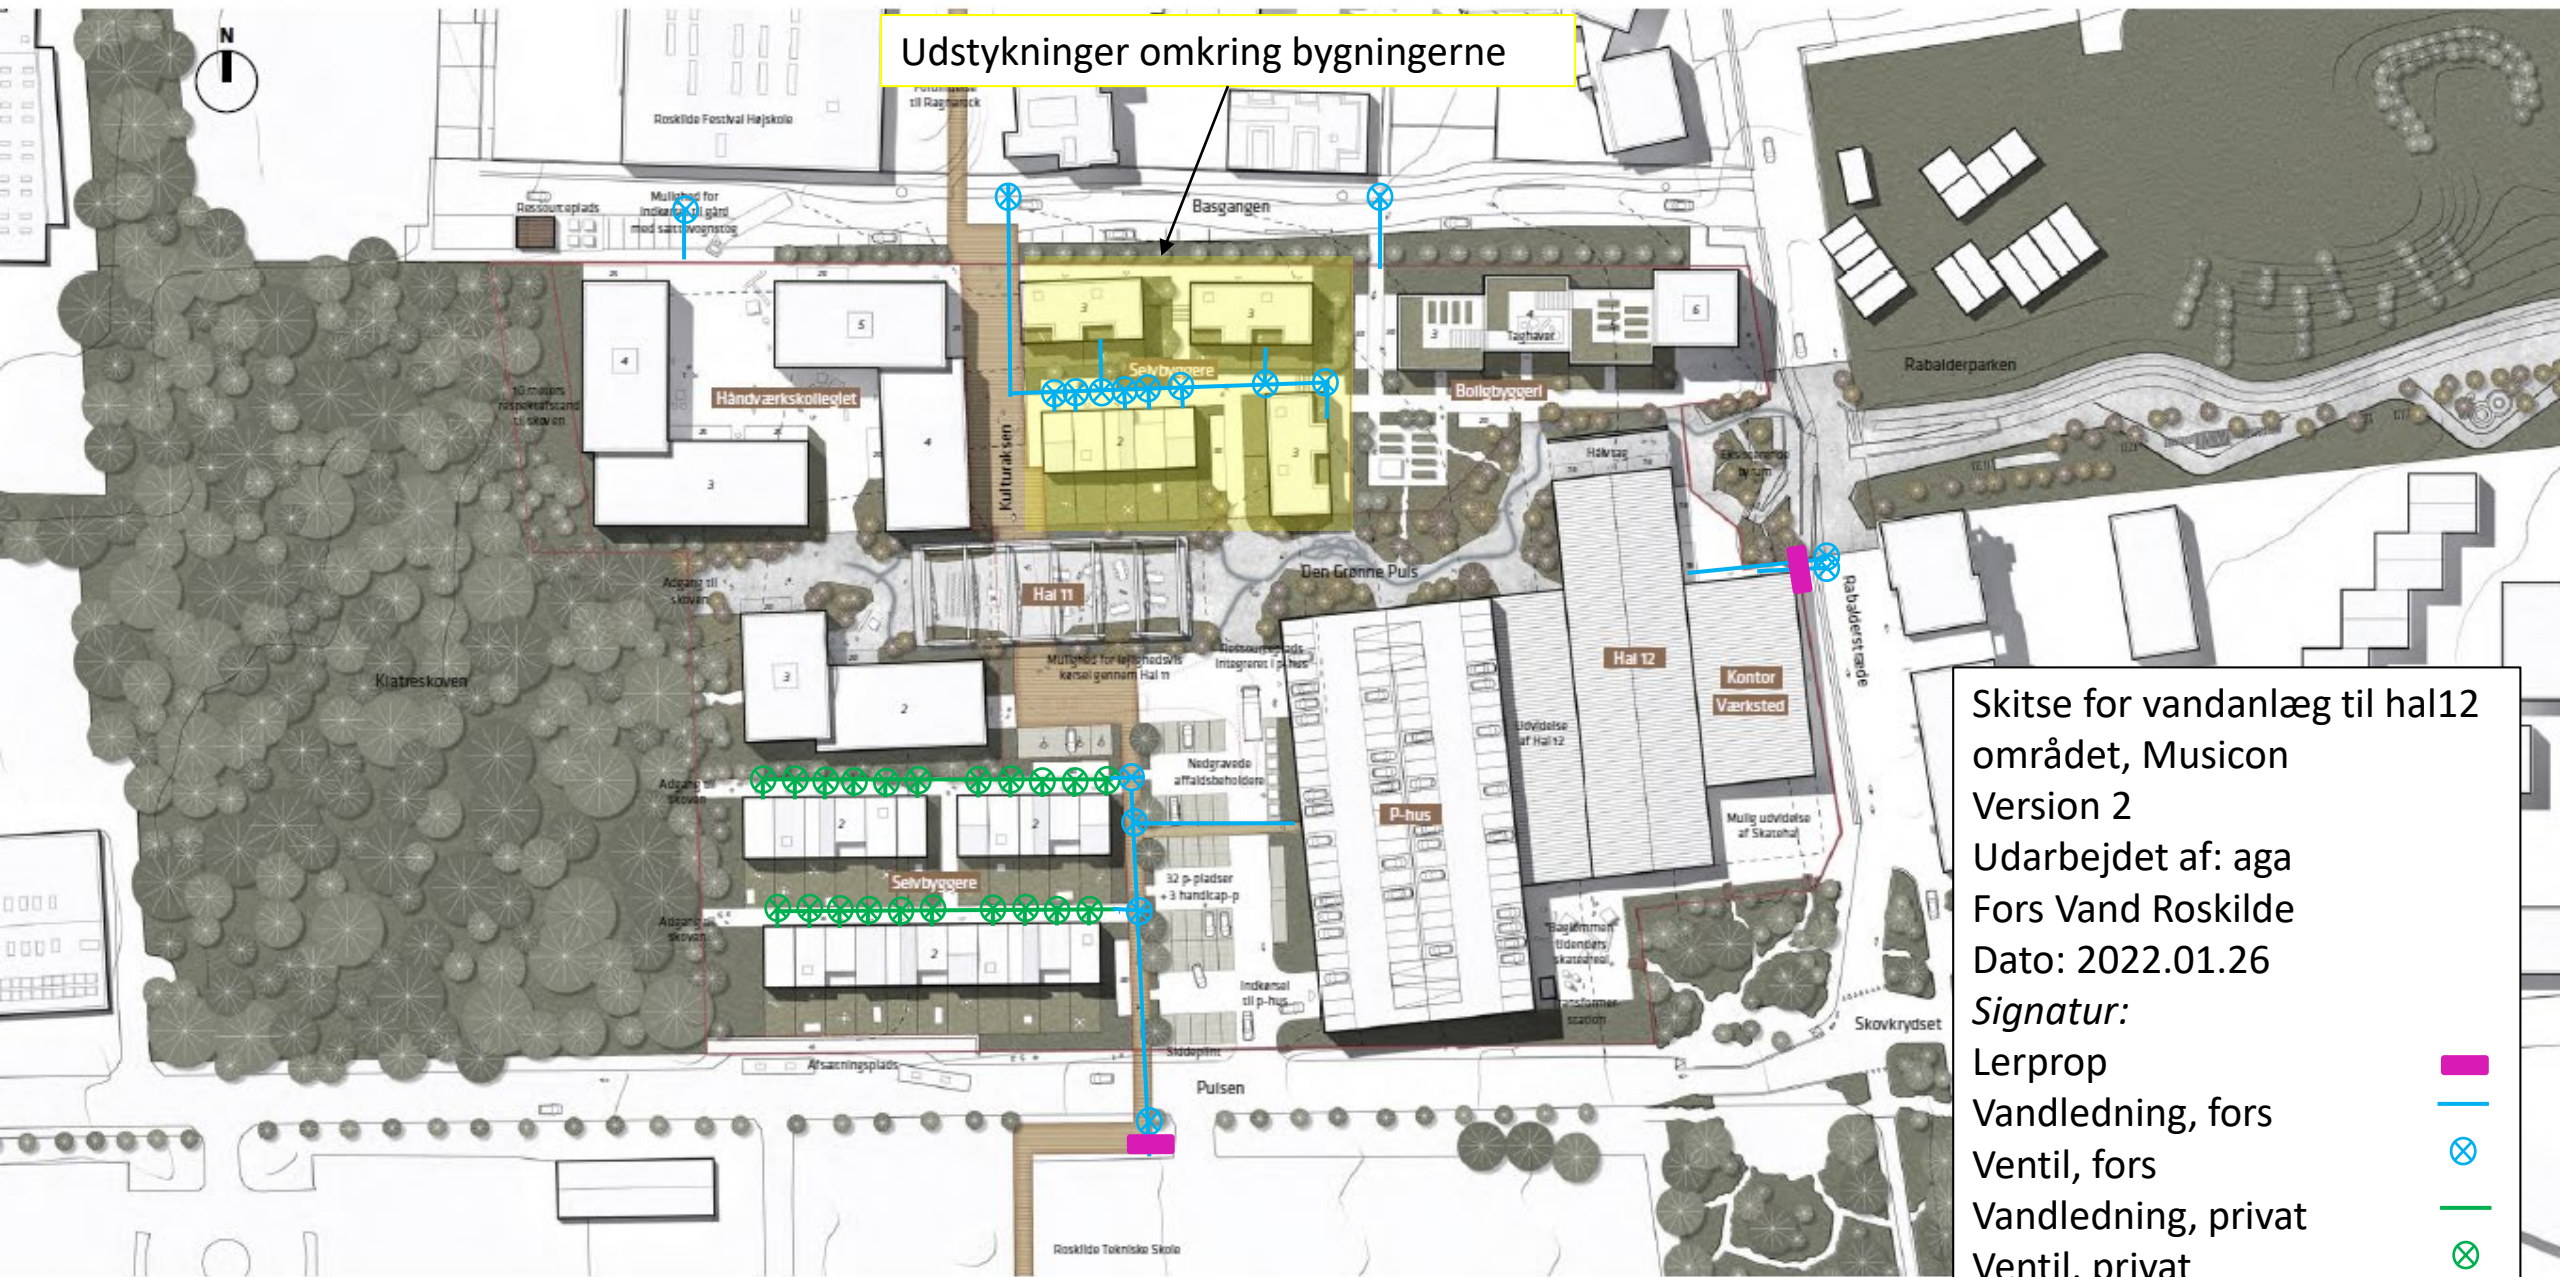


Skitse for vandanlæg til hal12 området, Musicon Version 2

Udarbejdet af: aga
Fors Vand Roskilde
Dato: 2022.01.26

Signatur:


Lerprop
Vandledning, fors
Ventil, fors
Vandledning, privat
Ventil, privat



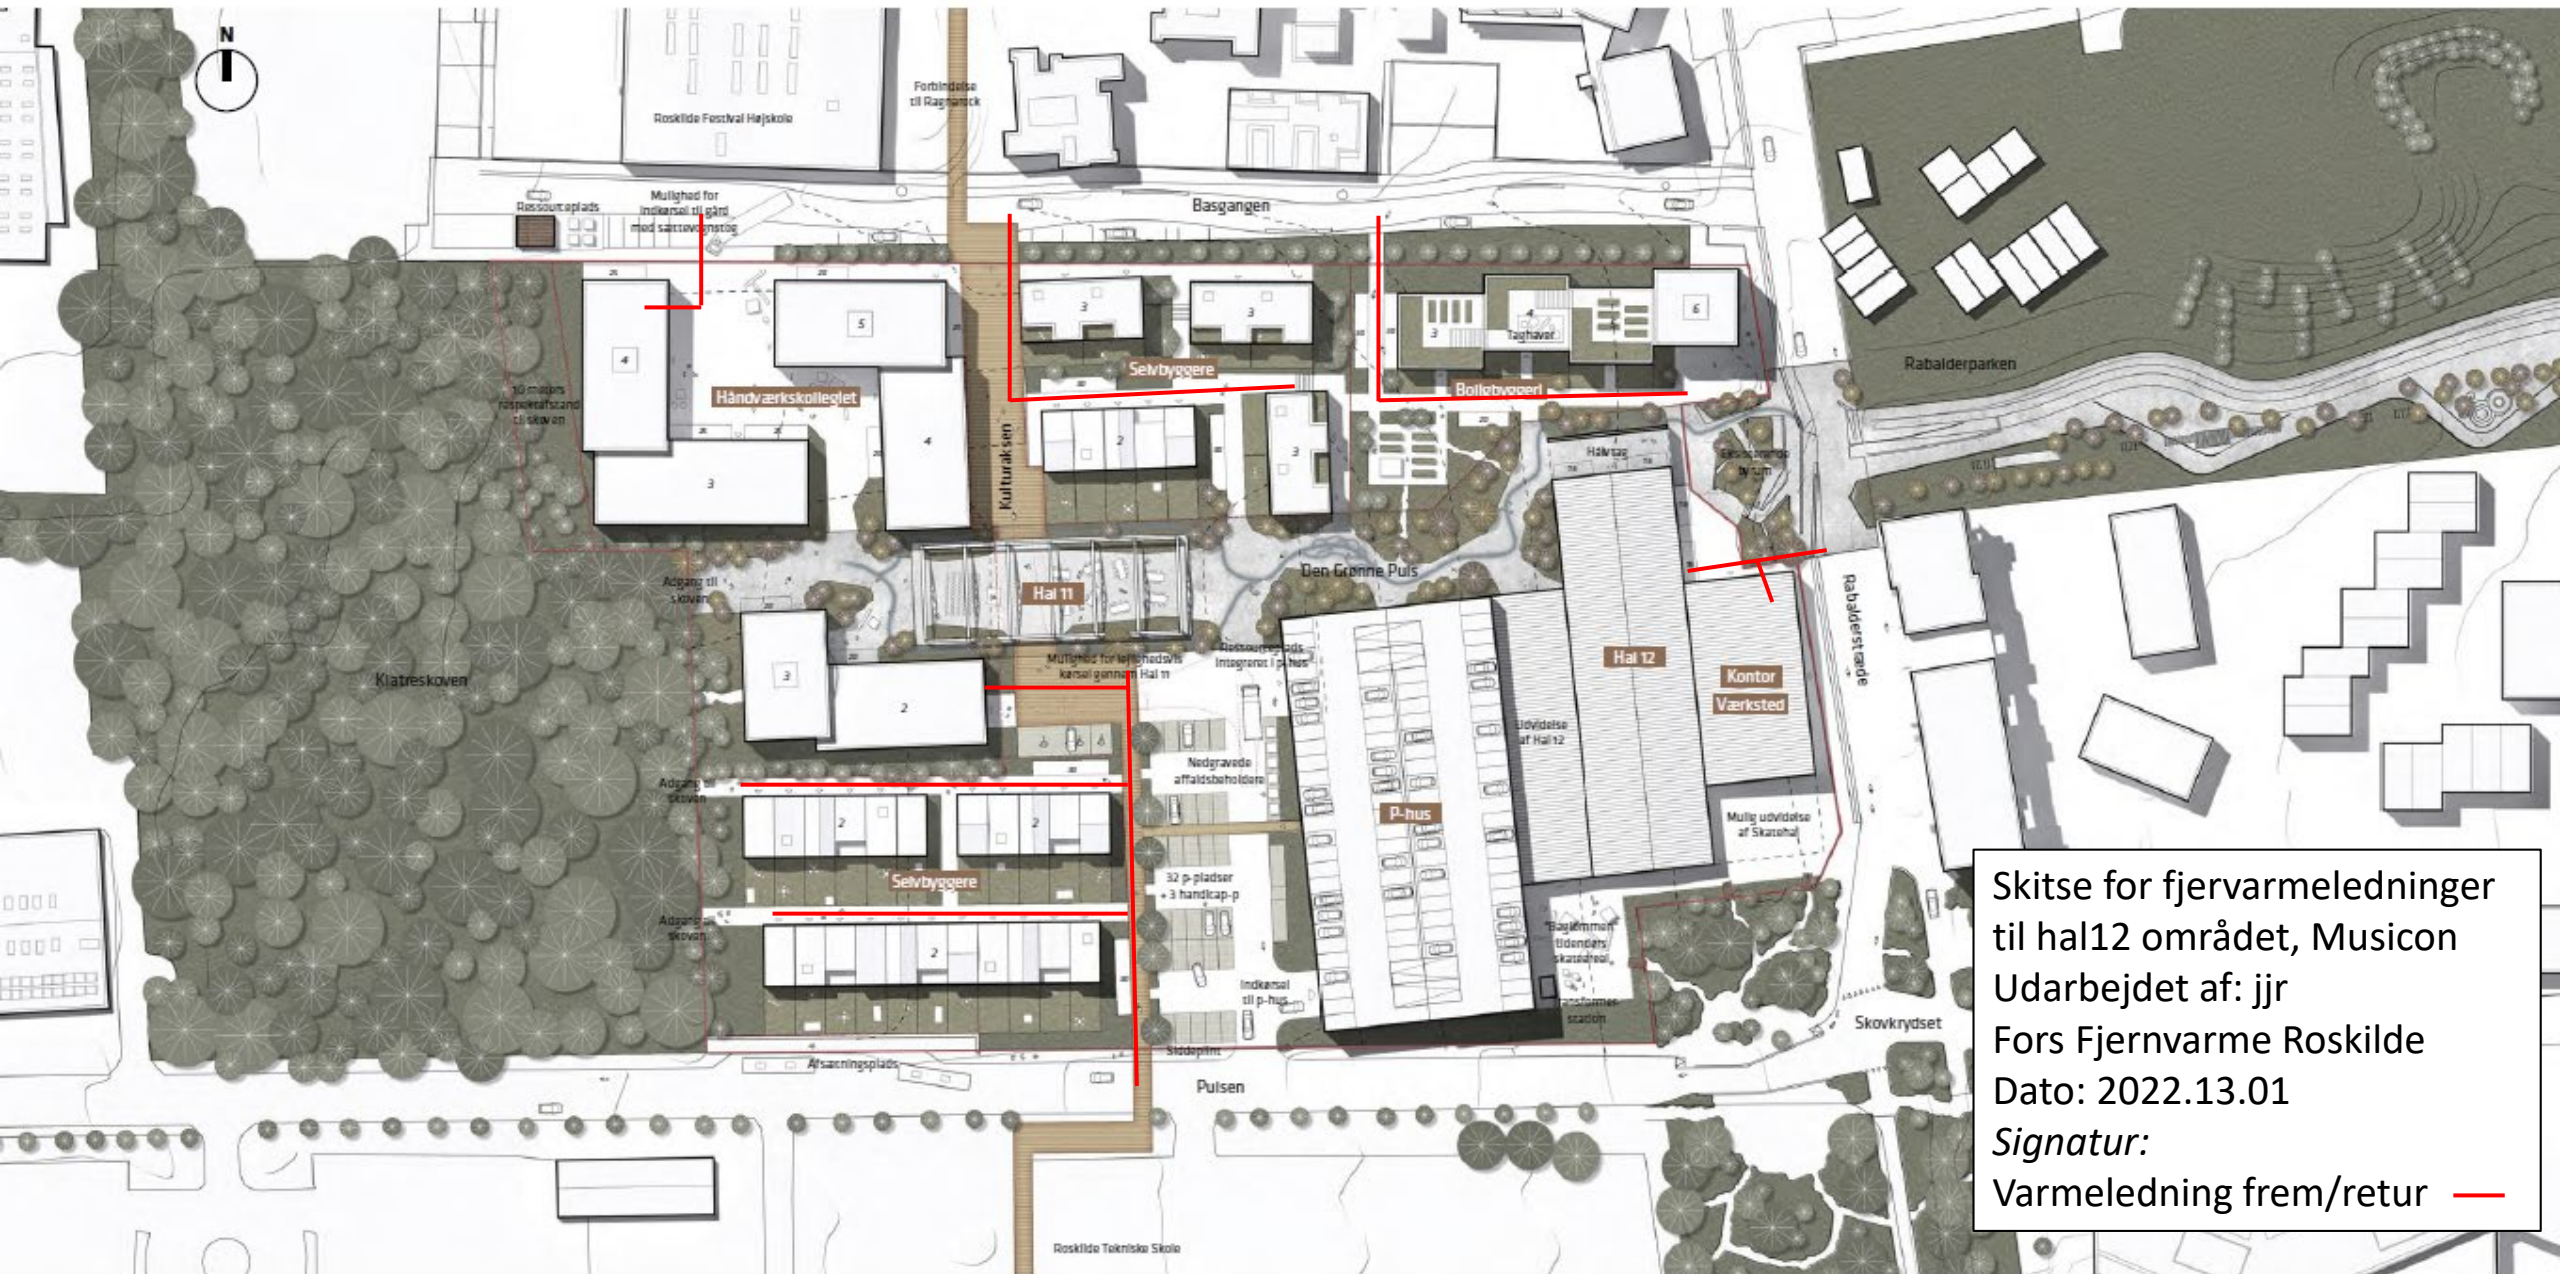


Skitse for fjernvarmeledninger
 til hal12 området, Musicon
 Udarbejdet af: jjr
 Fors Fjernvarme Roskilde
 Dato: 2022.13.01
 Signatur:
 Varmeledning frem/retur —

Spildevand ikke målfast

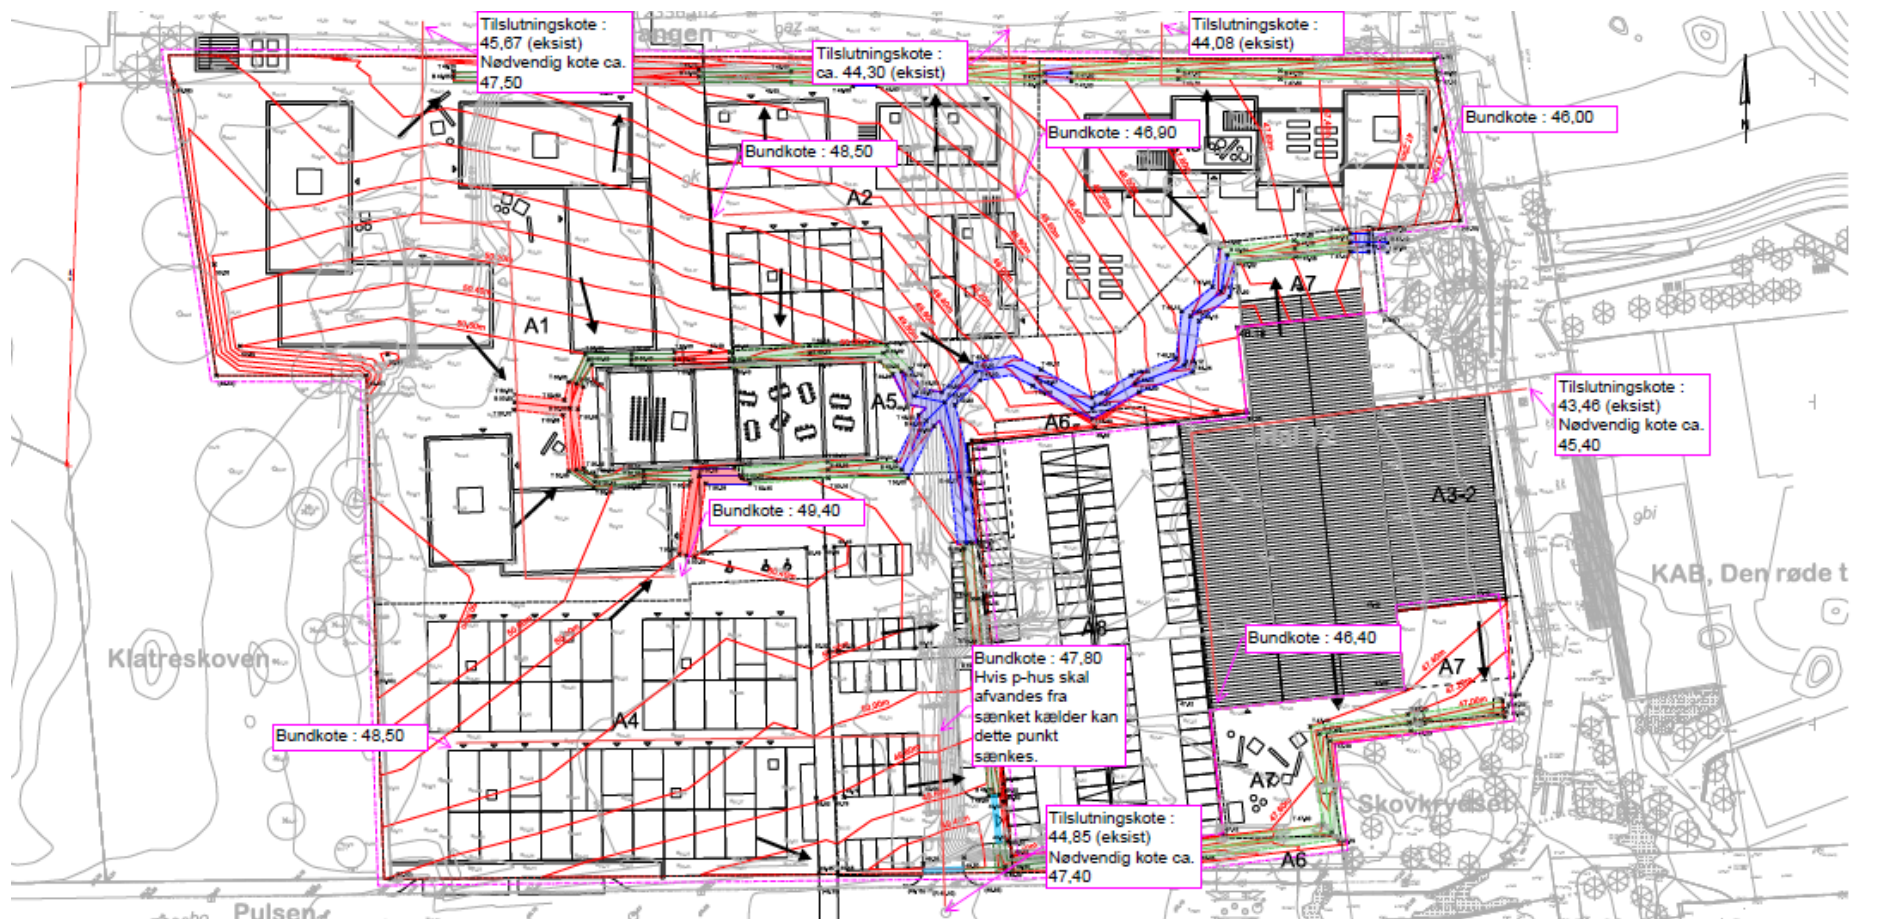

Længder på spildevand




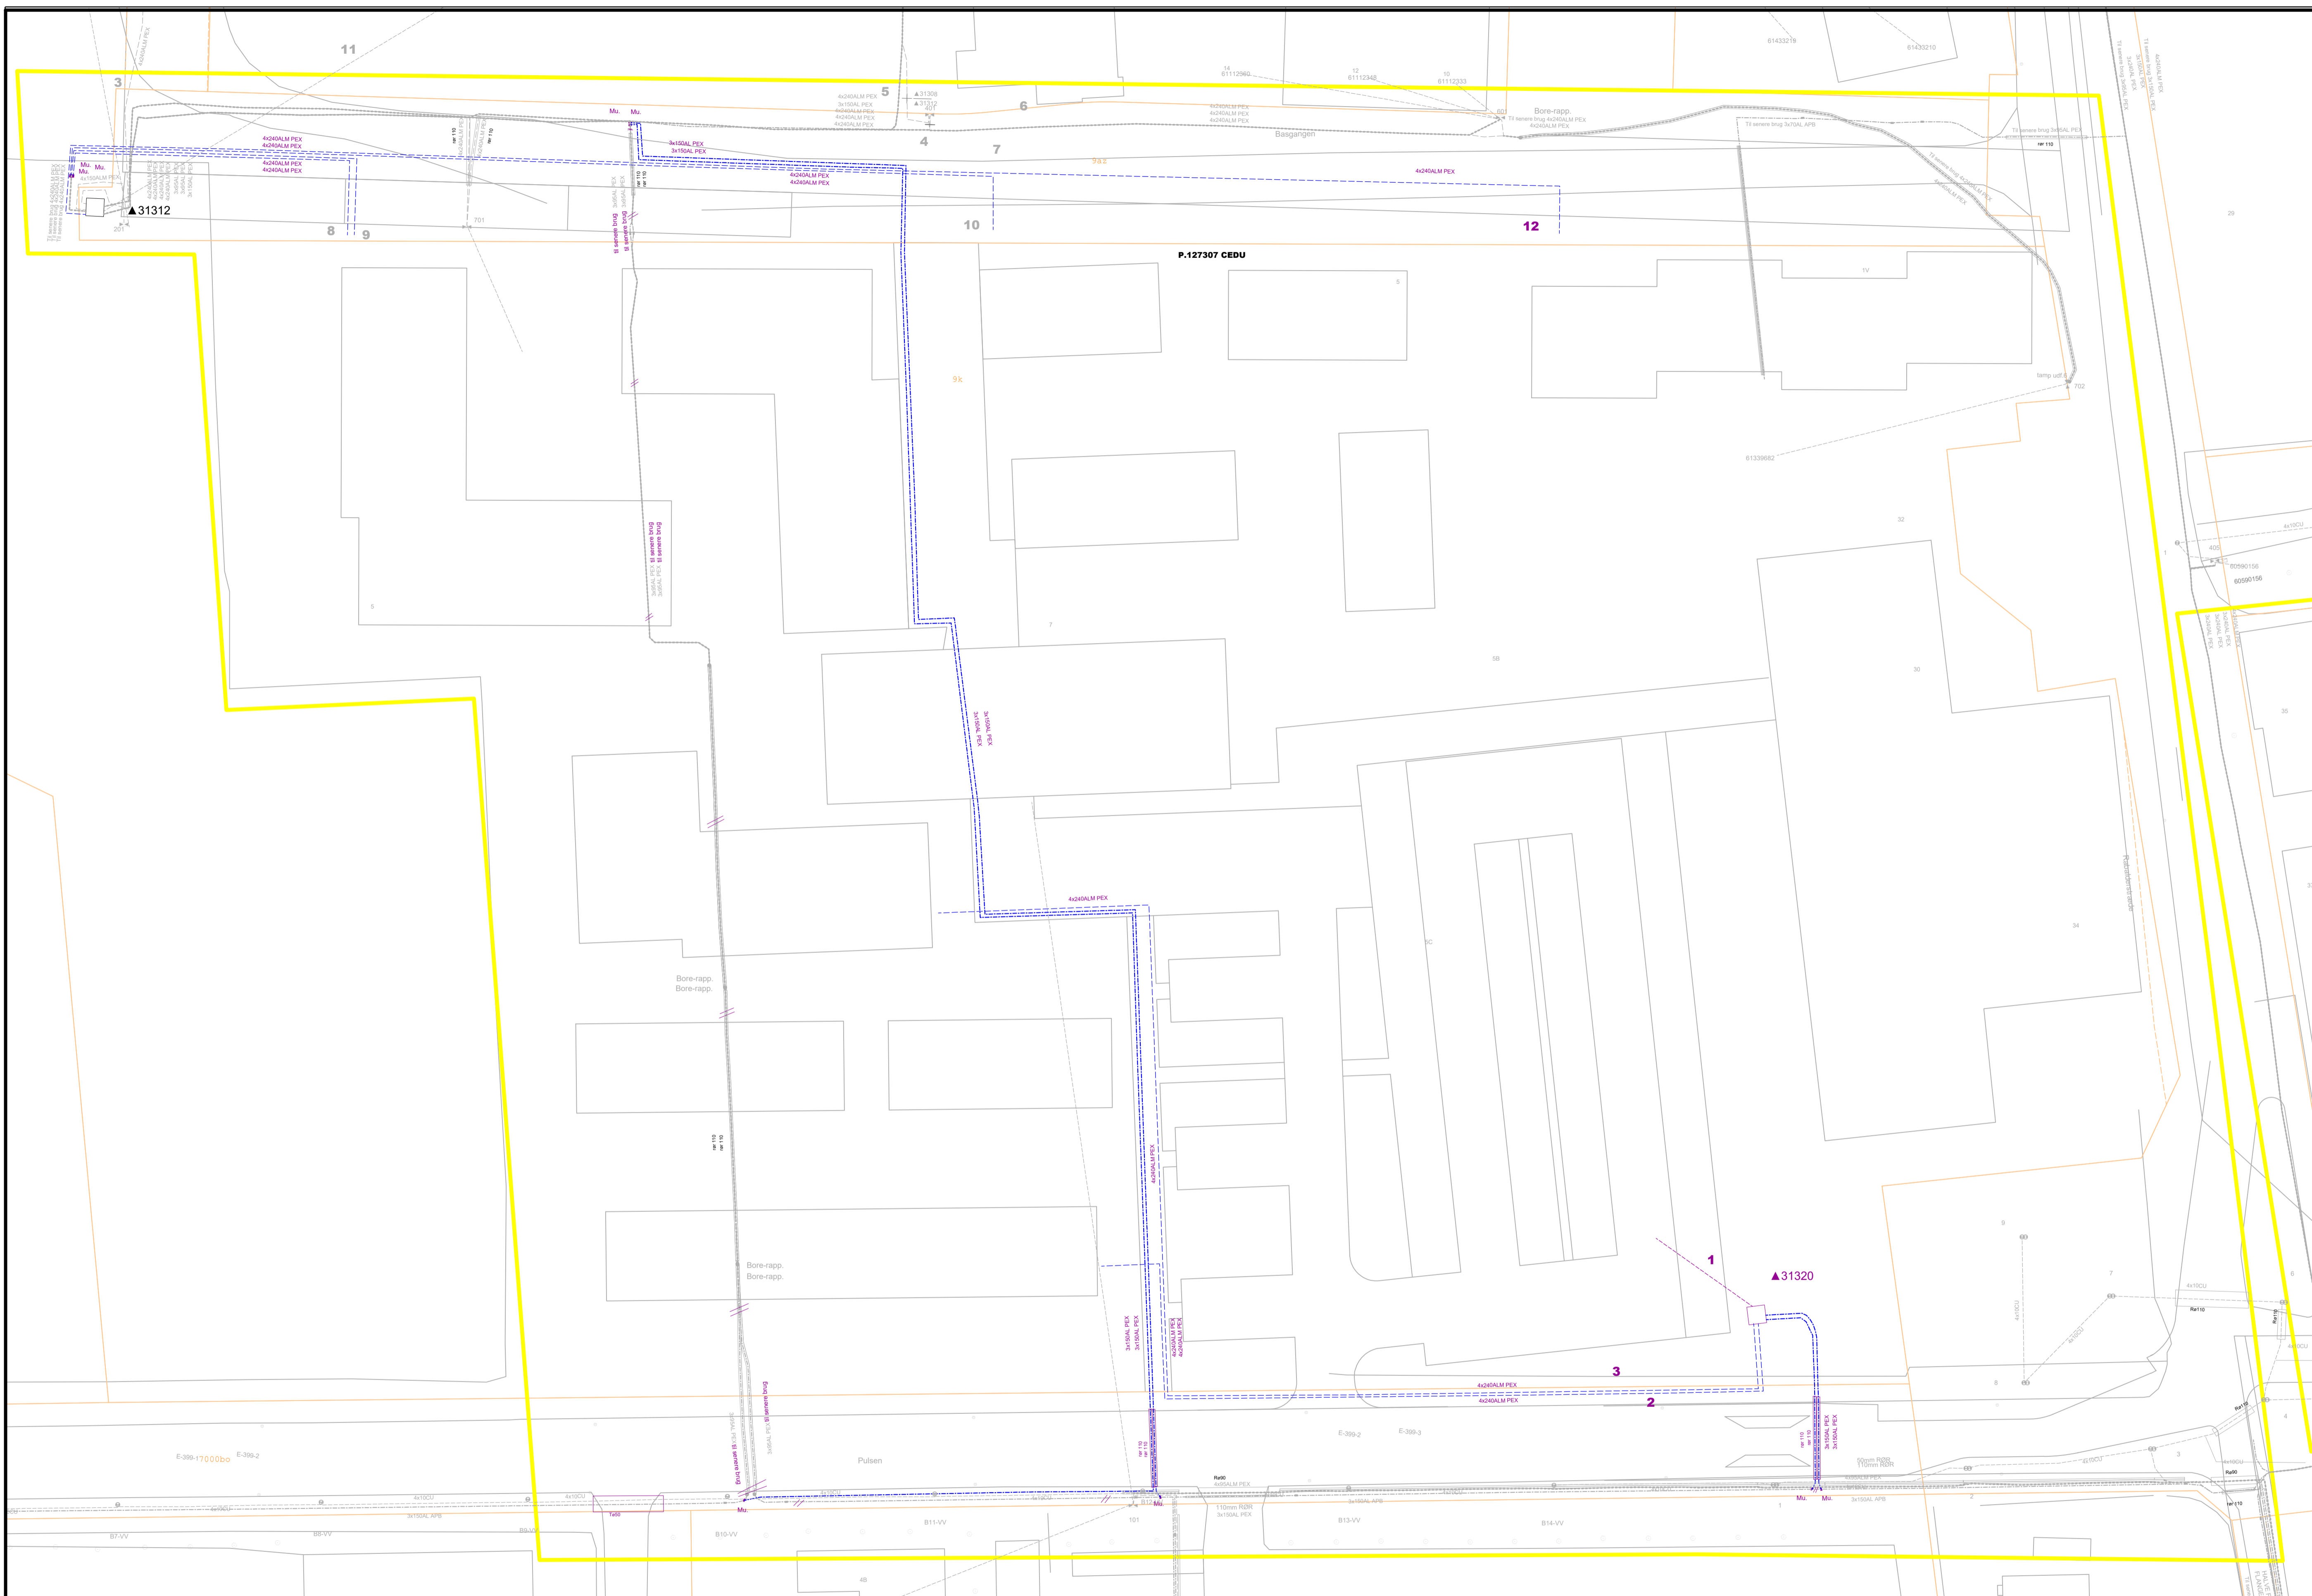

- Signaturforklaring over eksisterende net**
- Fællestrace
 - 50 kV kabel
 - 10 kV kabel
 - 0,4 kV kabel
 - Stikledning
 - Signal/tændkabel
 - Gadelys kabel
 - Lysleder Backbone
 - Lysleder Access
 - Lysleder Rør
- ▲ Station nr.
 - Fordelingskab nr.
 - Station
 - Fordelingskab
 - Kabelskab
 - Muffe
 - Kabelmærke
 - 10, 50 kV mast
 - 0,4 kV mast
 - Armatur
 - 0,4 kV mast m. armatur
 - Tændskab gadebelysning

I forbindelse med andre anlægsarbejder kan afsætningsmål og nedlægningsdybder være ændret uden Cerius's viden.

Advarsel:
Beliggenheden af private stikledningsjordkabler fra lavspændingsnettet til vore kunder, og kabler til vejbellysningsanlæg, er os ikke bekendt, og derfor ikke vist på planen.

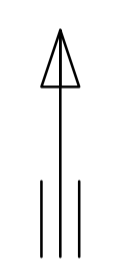

- Signaturforklaring over projekteret net**
- ▲ 10 kV station
 - Ny station
 - Kabelskab
 - Muffe
 - Sektionssikring
 - Tændskab
 - Armatur
 - Mast
 - Dobbelmast
 - Teknikhus
 - Lysleder brønd
 - Lysleder skab
 - Lysleder Splidsning
 - Lysleder tamp
 - Ny stikledning
 - Eksisterende stikledning
- Trækrør til forsyningskabel
 - Trækrør til tændkabel
 - 10 kV kabel
 - 0,4 kV kabel
 - Tændkabel
 - Lysleder Backbone/Middelbone
 - Lysleder Access
 - Lysleder rør

Projektplan

cerius Hovedgaden 36, 4520 Svinninge

Projektplan for kabelføring
Station 31320 Roskilde Pulsen 1
Matr. nr.: 9k og 9az Vestermarken, Roskilde Jorder
CEDU

Tegn.nr.: P.127307

Målestok:	1:350
Dato:	02-11-2021
Rev:	IJG