

Regulativ

for

Gundsømagle Rende, Kvl 124

i

Gundsø Kommune

B E M Æ R K

**Kote er angivet i gammelt
system - DNN
(DVR90 = DNN -7 cm)**

INDHOLD

1. Del 1. Specifikke bestemmelser for Gundsømagle Rende
2. Del 2. Generelle bestemmelser for Gundsømagle Rende
3. Del 3. Redegørelse til regulativ for Gundsømagle Rende
4. Oversigtskort
5. Længdeprofiler
6. Tværprofiler

FORORD

Regulativet er opdelt i 3 dele. Del 1 omhandler de specifikke bestemmelser for Gundsømagle Rende. Del 2 indeholder alle fælles bestemmelser for vandløbene i Gundsø Kommune, og del 3 er redegørelsen til regulativet for Gundsømagle Rende.

Del 1, "Specifikke bestemmelser" indeholder:

- grundlaget for regulativet.
- vandløbets dimensioner.
- bygværker (broer, markoverkørsler etc.)
- vedligeholdelsesbestemmelser.
- tidspunkt for ikrafttræden og revision.

Del 2, "Generelle bestemmelser" indeholder:

- generelle administrative bestemmelser.
- bestemmelser om sejlads
- bredejerforhold.
- vedligeholdelsesprincipper.
- bestemmelser om tilsyn.

Del 3, "Redegørelse til regulativ for Gundsømagle Rende", indeholder et kort resume af det planlægningsmæssige grundlag i regionplanlægningen, der har betydning for vandløbet og de vandløbsnære arealer.

Der er desuden foretaget en kort gennemgang af de væsentligste afsnit i selve regulativet.

Oversigtskort samt længde- og tværprofiler er vedlagt som bilag til regulativet.

Del 1

Specifikke bestemmelser

Gundsømagle Rende, Kvl 124

INDHOLDSFORTEGNELSE

1. GRUNDLAGET FOR REGULATIVET	1
2. BETEGNELSE AF VANDLØBET	1
3. VANDLØBETS SKIKKELSE OG DIMENSIONER	2
3.1 Stationering og afmærkning	2
3.2 Dimensioner	2
4. BYGVÆRKER	3
4.1 Broer og overkørsler	3
4.2 Tilløb	4
5. VEDLIGEHOJDELSE	4
5.1 Beskrivelse af vandløbet	4
5.2 Målsætning	4
5.3 Vedligeholdelse	4
6. REVISION	5
7. REGULATIVETS IKRAFTTRÆDEN	5

1. GRUNDLAGET FOR REGULATIVET

Gundsømagle Rende er optaget som offentligt vandløb i Gundsø Kommune i henhold til kendelse afsagt den 9. januar 1970 (sag nr. 10/69) af landvæsensnævnet for Roskilde Herredsretskreds.

Til grund for regulativet ligger:

- Vandløbsloven (lov nr. 302 af 9. juni 1982).
- Lov om ændringer af vandløbsloven (lov nr. 404 af 19. maj 1992).
- Bekendtgørelse om klassifikation, registrering og regulativer for offentlige vandløb (bekendtgørelse nr. 49 af 15. februar 1985).
- Regulativ af 8. juli 1970 for Gundsømagle Rende.
- Tillægsregulativ for samtlige kommunevandløb som administreres af Gundsø Kommune vedtaget 16 januar 1989.
- Opmåling i oktober 1998.

Der er nærmere redegjort for det planlægningsmæssige grundlag i redegørelsen til regulativet.

2. BETEGNELSE AF VANDLØBET

Regulativet omfatter Gundsømagle Rende, Kvl. 124, fra et rørdløb, Ø 70 cm, i et matrikelskel 120 m opstrøms underføringen under Søvej til udløbet i Hove Å, i alt 579 m hvoraf 0 m er rørlagt. Gundsø Kommune er vandløbsmyndighed for dette vandløb.

Om vandløbets beliggenhed m.m. henvises i øvrigt til oversigtskort i bilag til regulativet.

3. VANDLØBETS SKIKKELSE OG DIMENSIONER

3.1 Stationering og afmærkning

Gundsømagle Rende er stationeret fra rørdløbet, Ø 70 cm, (st. 0) til udløbet i Hove Å (st. 579).

Stationeringen svarer til afstanden fra begyndelsespunktet i meter i henhold til opmålingen i oktober 1998.

Gundsømagle Rende er afmærket med 1 skalapæl, tab. 3.1.

Skalapæl nr.	Station	Kote for skalanulpunkt (m DNN)
1	418	3.50

Tabel 3.1 Skalapælens placering i Gundsømagle Rende. Skalanulpunktet angiver den regulativfastsatte bundkote.

Koter for broers overkant, overkørsler, rør o. lign. til brug for vandløbsvedligeholdelsen fremgår af vedlagte længdeprofil/plantegning.

3.2 Dimensioner

Kravene til skikkelse for de enkelte strækninger er kort angivet herunder. For en grundigere gennemgang henvises der til del 3: "Redegørelse til regulativ for Gundsømagle Rende".

St. 0-579

Der er fastsat krav til opretholdelse af et mindste tværsnitsareal svarende til de teoretiske dimensioner, der er angivet i tabel 3.2. Det eksisterende vandløbsprofil kan således antage en vilkårlig form under forudsætning af, at dette tværsnitsareal opretholdes. Dimensionskravene gælder for vinter- og forårsperioden fra 31. oktober til 1. april, svarende til tiden fra sidste grødeskærings/oprensningstermin til begyndende grødeopvækst.

Gundsømagle Rendes dimensioner er anført i tabel 3.2.

Station (m)	Betegnelse	Bundkote (m DNN)	Fald (‰)	Bundbredde/rørdiameter (m)	Anlæg
0	Begyndelsespunkt	3.56	x	1.50	1:1
60			0.25	x	x
120	Overkørsel, stenboks	3.53	x	1.00	1:0.6
150				x	x
180		3.51		1.30	1:0.7
195			0.33	x	x
				0.90	1:1.4
210	Udløb i tørvegrav	3.50	x	x	x
				2.00	-
406	Afløb fra tørvegrav	3.50	0.00	x	x
				0.60	1:1.5
578	Udløb i Hove Å	3.50	x	x	x

Tabel 3.2 Dimensionsskema for Gundsømagle Rende.

4. BYGVÆRKER

4.1 Broer og overkørsler

Station (m)	Betegnelse	Slug/rørdiameter (m)	Kote indløb/udløb (m DNN)	Ejerforhold
120-124	Overkørsel, Søvej, stenboks	h: 1.13 b: 0.5	3.53/3.53	Privat

Tabel 4.1 Broer og overkørsler over Gundsømagle Rende, registreret ved opmålingen i oktober 1998.

4.2 Tilløb

Station (m)	Betegnelse	Rørdiameter (cm)	Bundkote udløb (m DNN)
30	Åbent tilløb fra højre	-	-
103	Åbent tilløb fra venstre	-	-
125	Rørtilløb fra højre	20	4.04
153	Åbent tilløb fra højre	-	-
187	Åbent tilløb fra højre	-	-

Tabel 4.2 Tilløb til Gundsømagle Rende registreret ved opmålingen i oktober 1998.

5. VEDLIGEHOLDELSE

5.1 Beskrivelse af vandløbet

Vandløbet blev besigtiget i september 1998.

Faldet er ringe i hele vandløbet og bunden er generelt blød, primært bestående af tørv og mudder. Der er overvejende ringe beskygning fra brinkernes bevoksning af græsser og urtevegetation samt enkelte træer. Grødevæksten er i størstedelen af vandløbet frodig og alsidig.

5.2 Målsætning

I henhold til Regionplan for Roskilde Amt af 1997 er Gundsømagle Rende målsat B3, karpfiskevand. Målsætningens betydning er nærmere defineret i redegørelsen til dette regulativ.

5.3 Vedligeholdelse

Kravene til vedligeholdelse er kort beskrevet herunder. For yderligere beskrivelse af vedligeholdelsens udførelse henvises der til del 2 "Generelle bestemmelser for vandløbene i Gundsø Kommune". Vedligeholdelsen omfatter grødeskæring og manuel fjernelse af mindre lokale sedimentaflejringer.

På strækningen st. 0-210 og st. 406-579 skæres grøden 1 gang årligt i fuld regulativmæssig bundbredde efter retningslinierne i dette regulativs del 2, afsnit 4.5.

Grødeskæringen udføres i perioden 1. august til 31. oktober.

6. REVISION

Regulativet skal optages til revision såfremt der sker væsentlige ændringer i regulativets planlægningsmæssige grundlag, eller iøvrigt såfremt vandløbsmyndigheden finder behov herfor.

7. REGULATIVETS IKRAFTTRÆDEN

Regulativet har været bekendtgjort og fremlagt til gennemsyn i 8 uger med adgang til at indgive evt. indsigelser og ændringsforslag inden den 30/3 1999.

Regulativet er herefter vedtaget af Gundsø Kommune, Udvalget for Teknik og Miljø den 19/4 1999.



Karin Sloth
Formand



Martin Petersen
Teknisk chef

Regulativet træder i kraft fra datoen for dets vedtagelse.




GUNDSØ KOMMUNE

Gundsømagle Rende

LANDINSPEKTØRFIRMAET TOFT & MALMSKOV Dato: okt. 1988
 FARIMAGSVEJ 6, 4700 NÆSTVED telefon 55 79 01 40 jr. nr. 100000 1:2000

Indløb fra sø
 underkant vange: 4.21
 Jernør kote til top: 4.25
 spang fuld bredde
 underkant vange: 4.19

udløb i Hove A

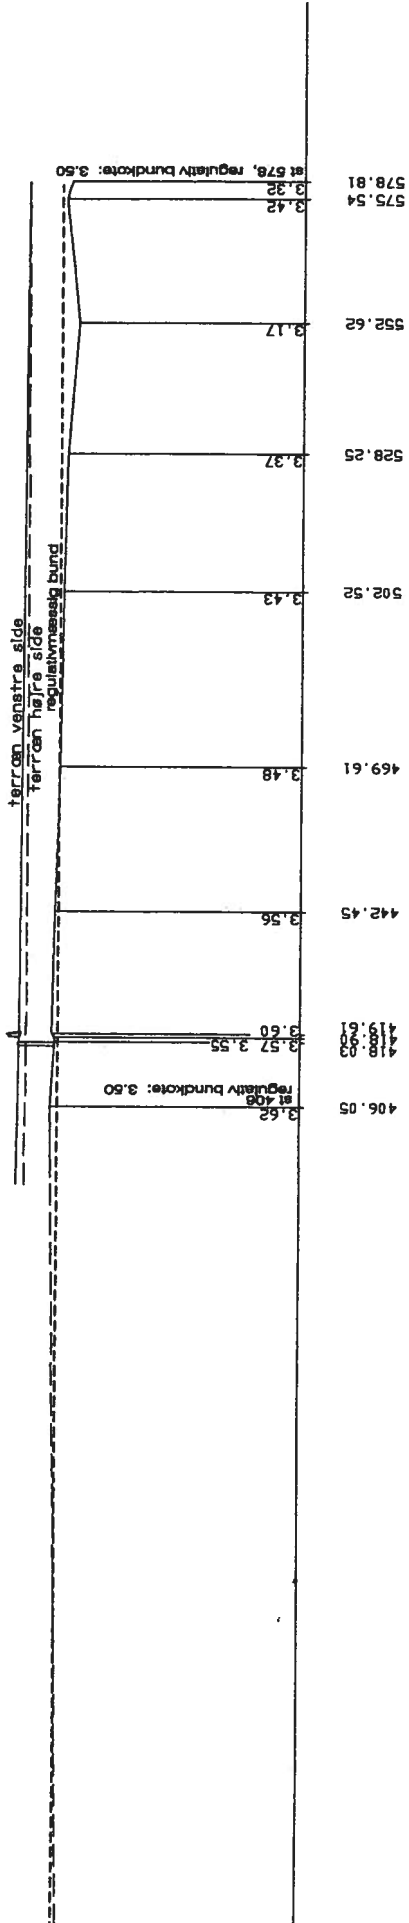


GUNDSØ KOMMUNE

Gundsømagle Rende

LANDINSPEKTØRFIRMAET TOFT & MALMSKOV

Dato: okt. 1998

Tegnr: R 1000

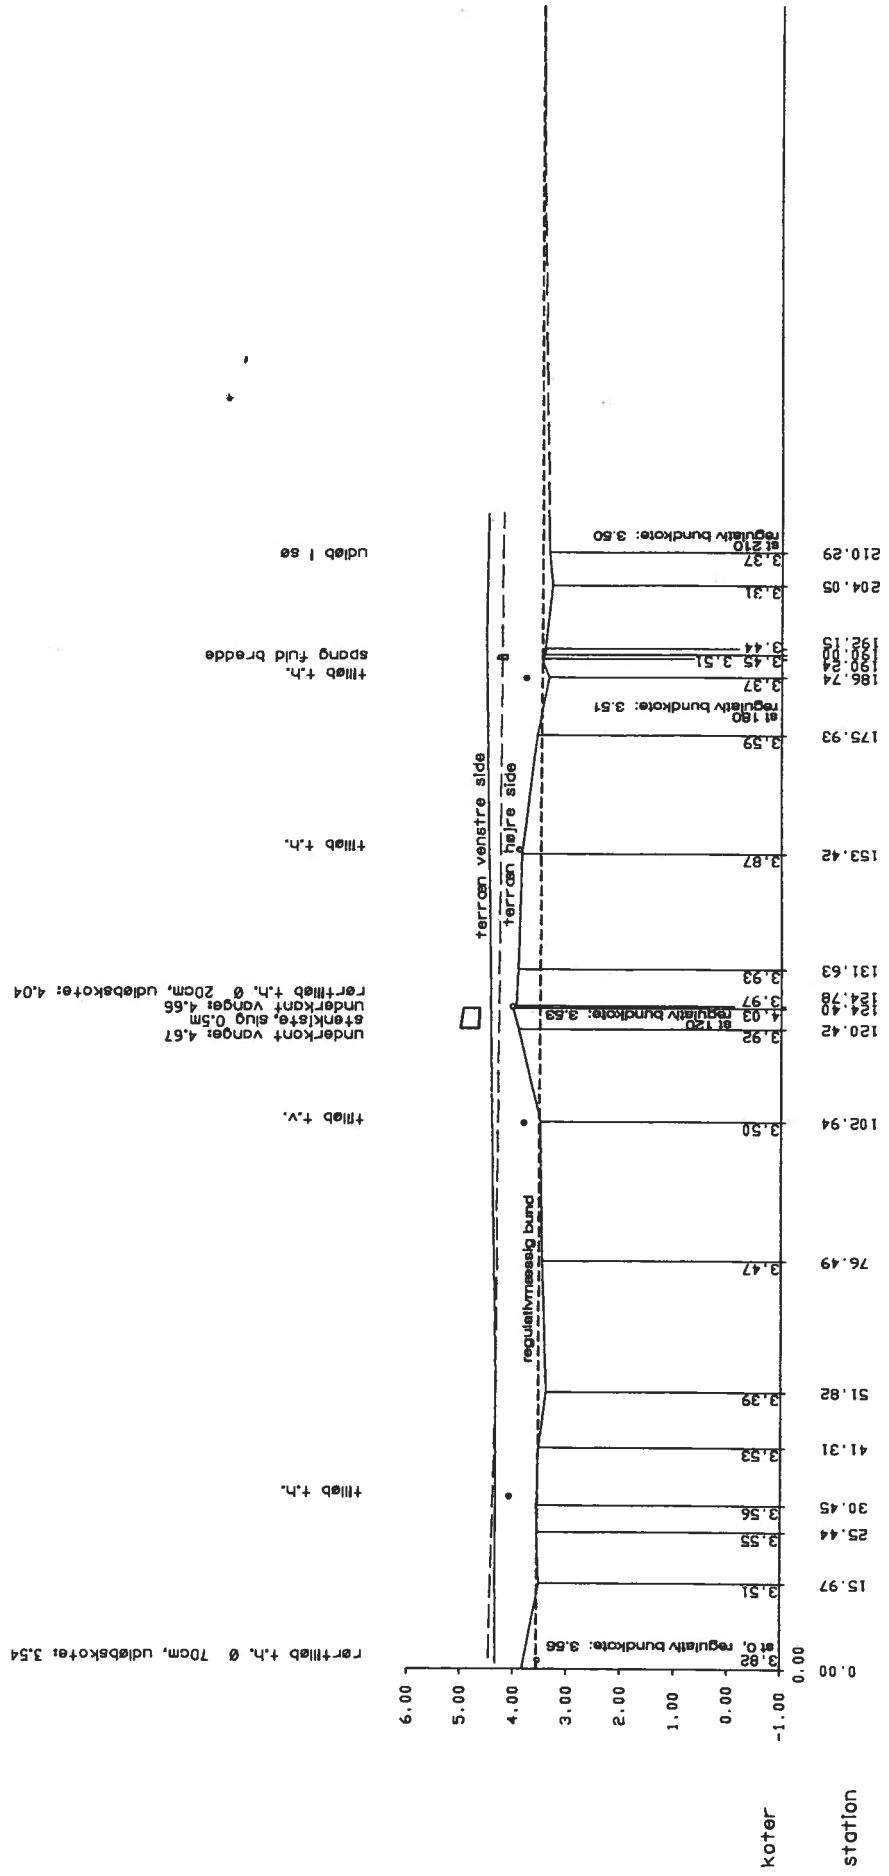

Højder 1 : 100

Længder 1 : 1000

Kotesystem: D. N. N.

