


NORD

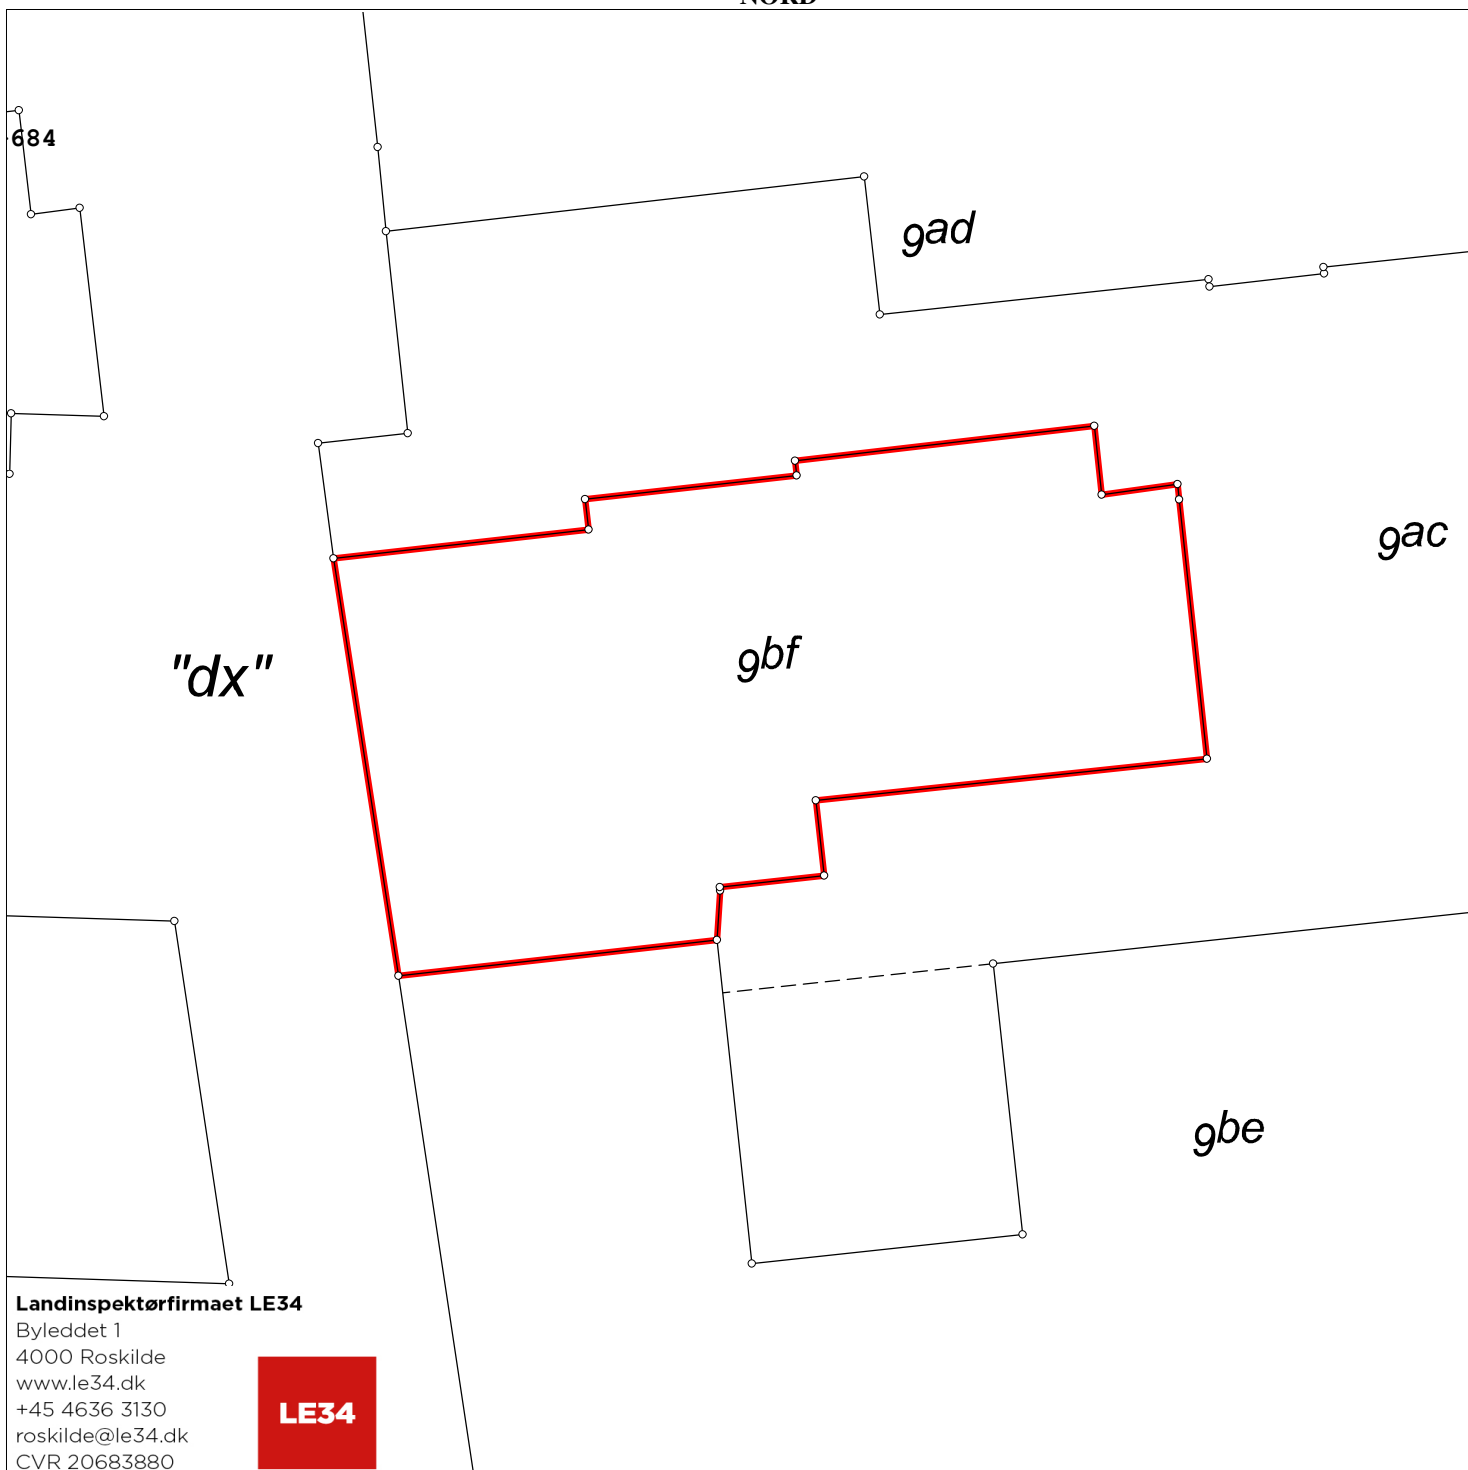

**Landinspektørfirmaet LE34**

Byleddet 1  
4000 Roskilde  
www.le34.dk  
+45 4636 3130  
roskilde@le34.dk  
CVR 20683880

**LE34**

**Matr.nr.: 9bf**

**Vestermarken, Roskilde Jorder**

Roskilde Kommune

Region Sjælland

Areal beregnet efter opmåling: 1384 m<sup>2</sup>


Kortet er i overensstemmelse med  
registreringen i matriklen  
U2018-60036

Udfærdiget i januar 2019 i anledning af matrikulære ændringer

Målforhold: 1:500  
Landinspektør j.nr.: 1704991-matrikelkort

**Mette Bach Glitzky**  
**Landinspektør**  
**Dato: 3. januar 2019**

NORD

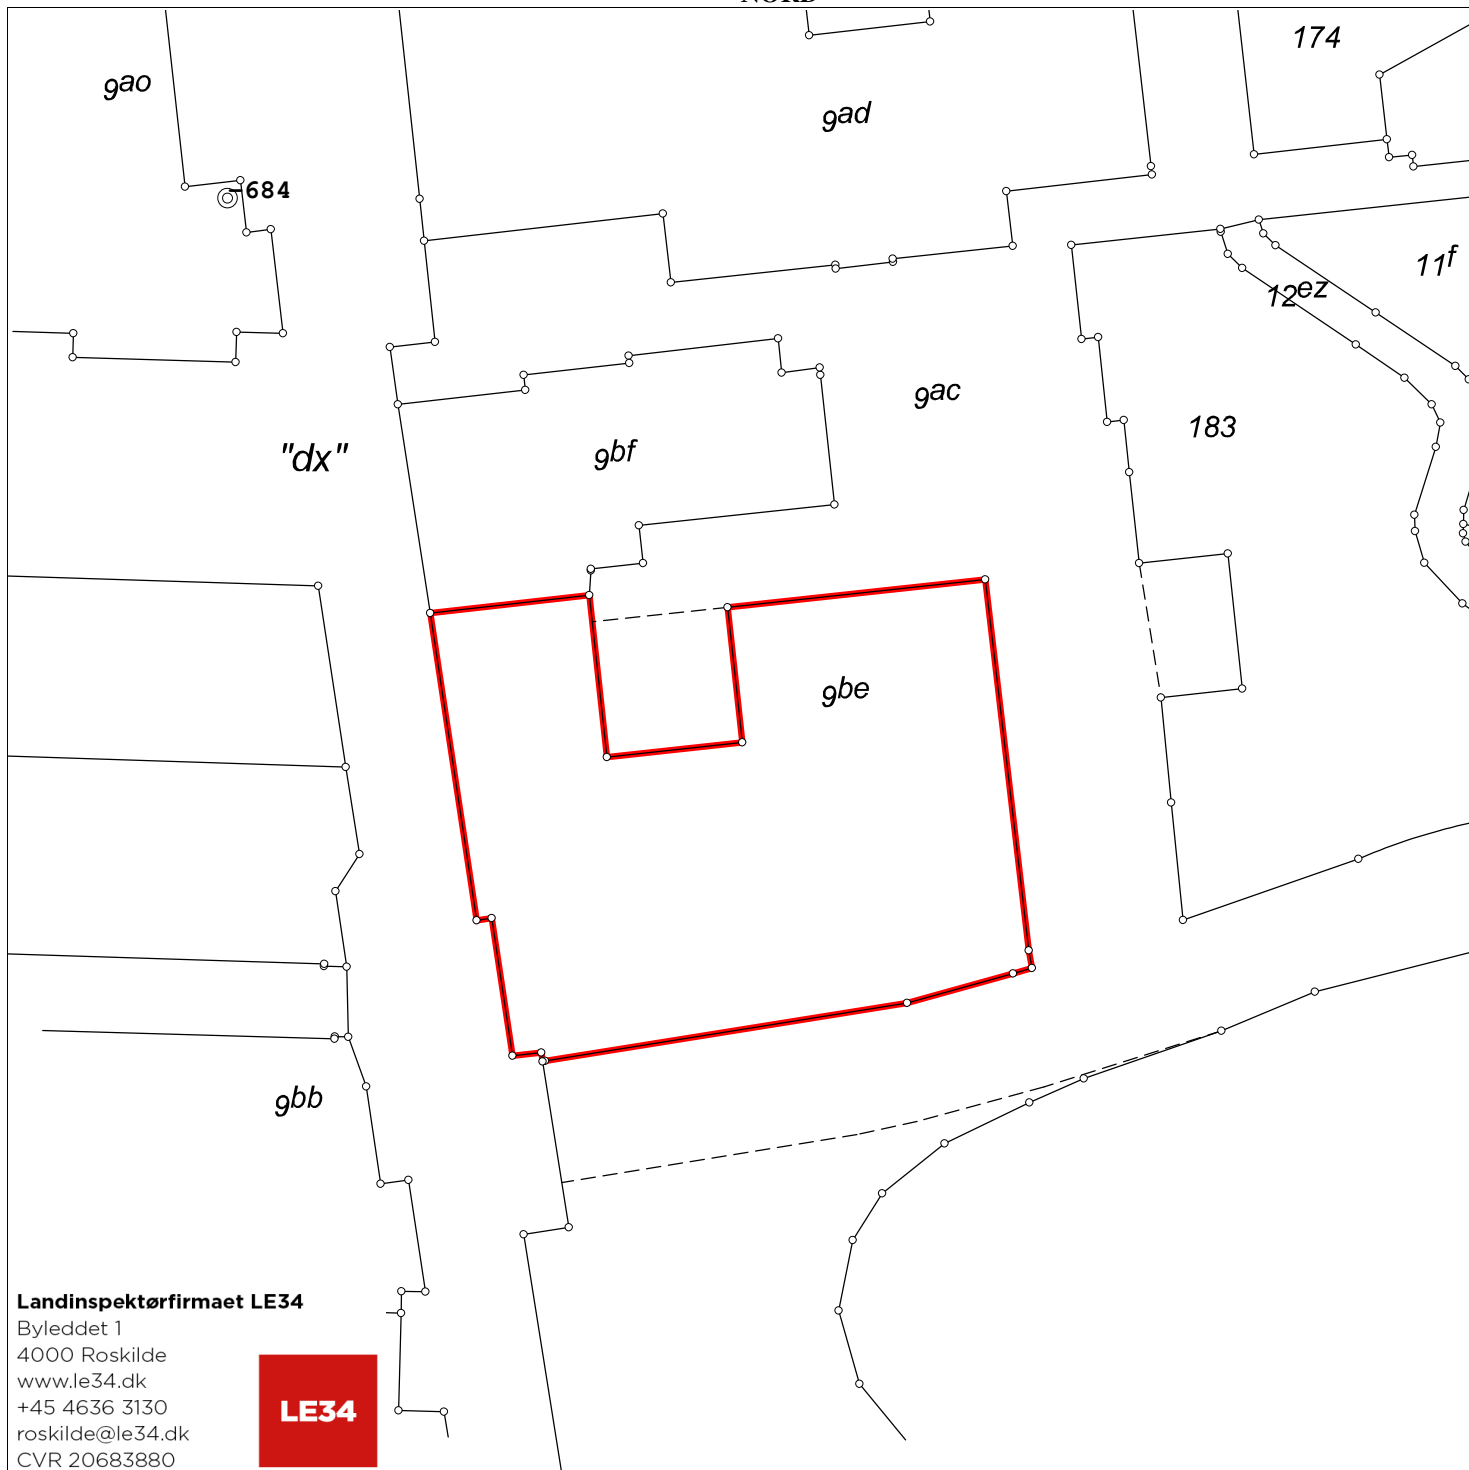

**Landinspektørfirmaet LE34**

Byleddet 1  
4000 Roskilde  
www.le34.dk  
+45 4636 3130  
roskilde@le34.dk  
CVR 20683880



**Matr.nr.: 9be**

**Vestermarken, Roskilde Jorder**

Roskilde Kommune

Region Sjælland

Areal beregnet efter opmåling: 3711 m<sup>2</sup>

Kortet er i overensstemmelse med  
registreringen i matriklen  
U2018-60036

Udfærdiget i januar 2019 i anledning af matrikulære ændringer

Målforhold: 1:1000  
Landinspektør j.nr.: 1704991-matrikelkort

**Mette Bach Glitzky**  
**Landinspektør**  
**Dato: 3. januar 2019**